



s. auch
Erhaltungssatzung
Kaltenweide/Roonstraße

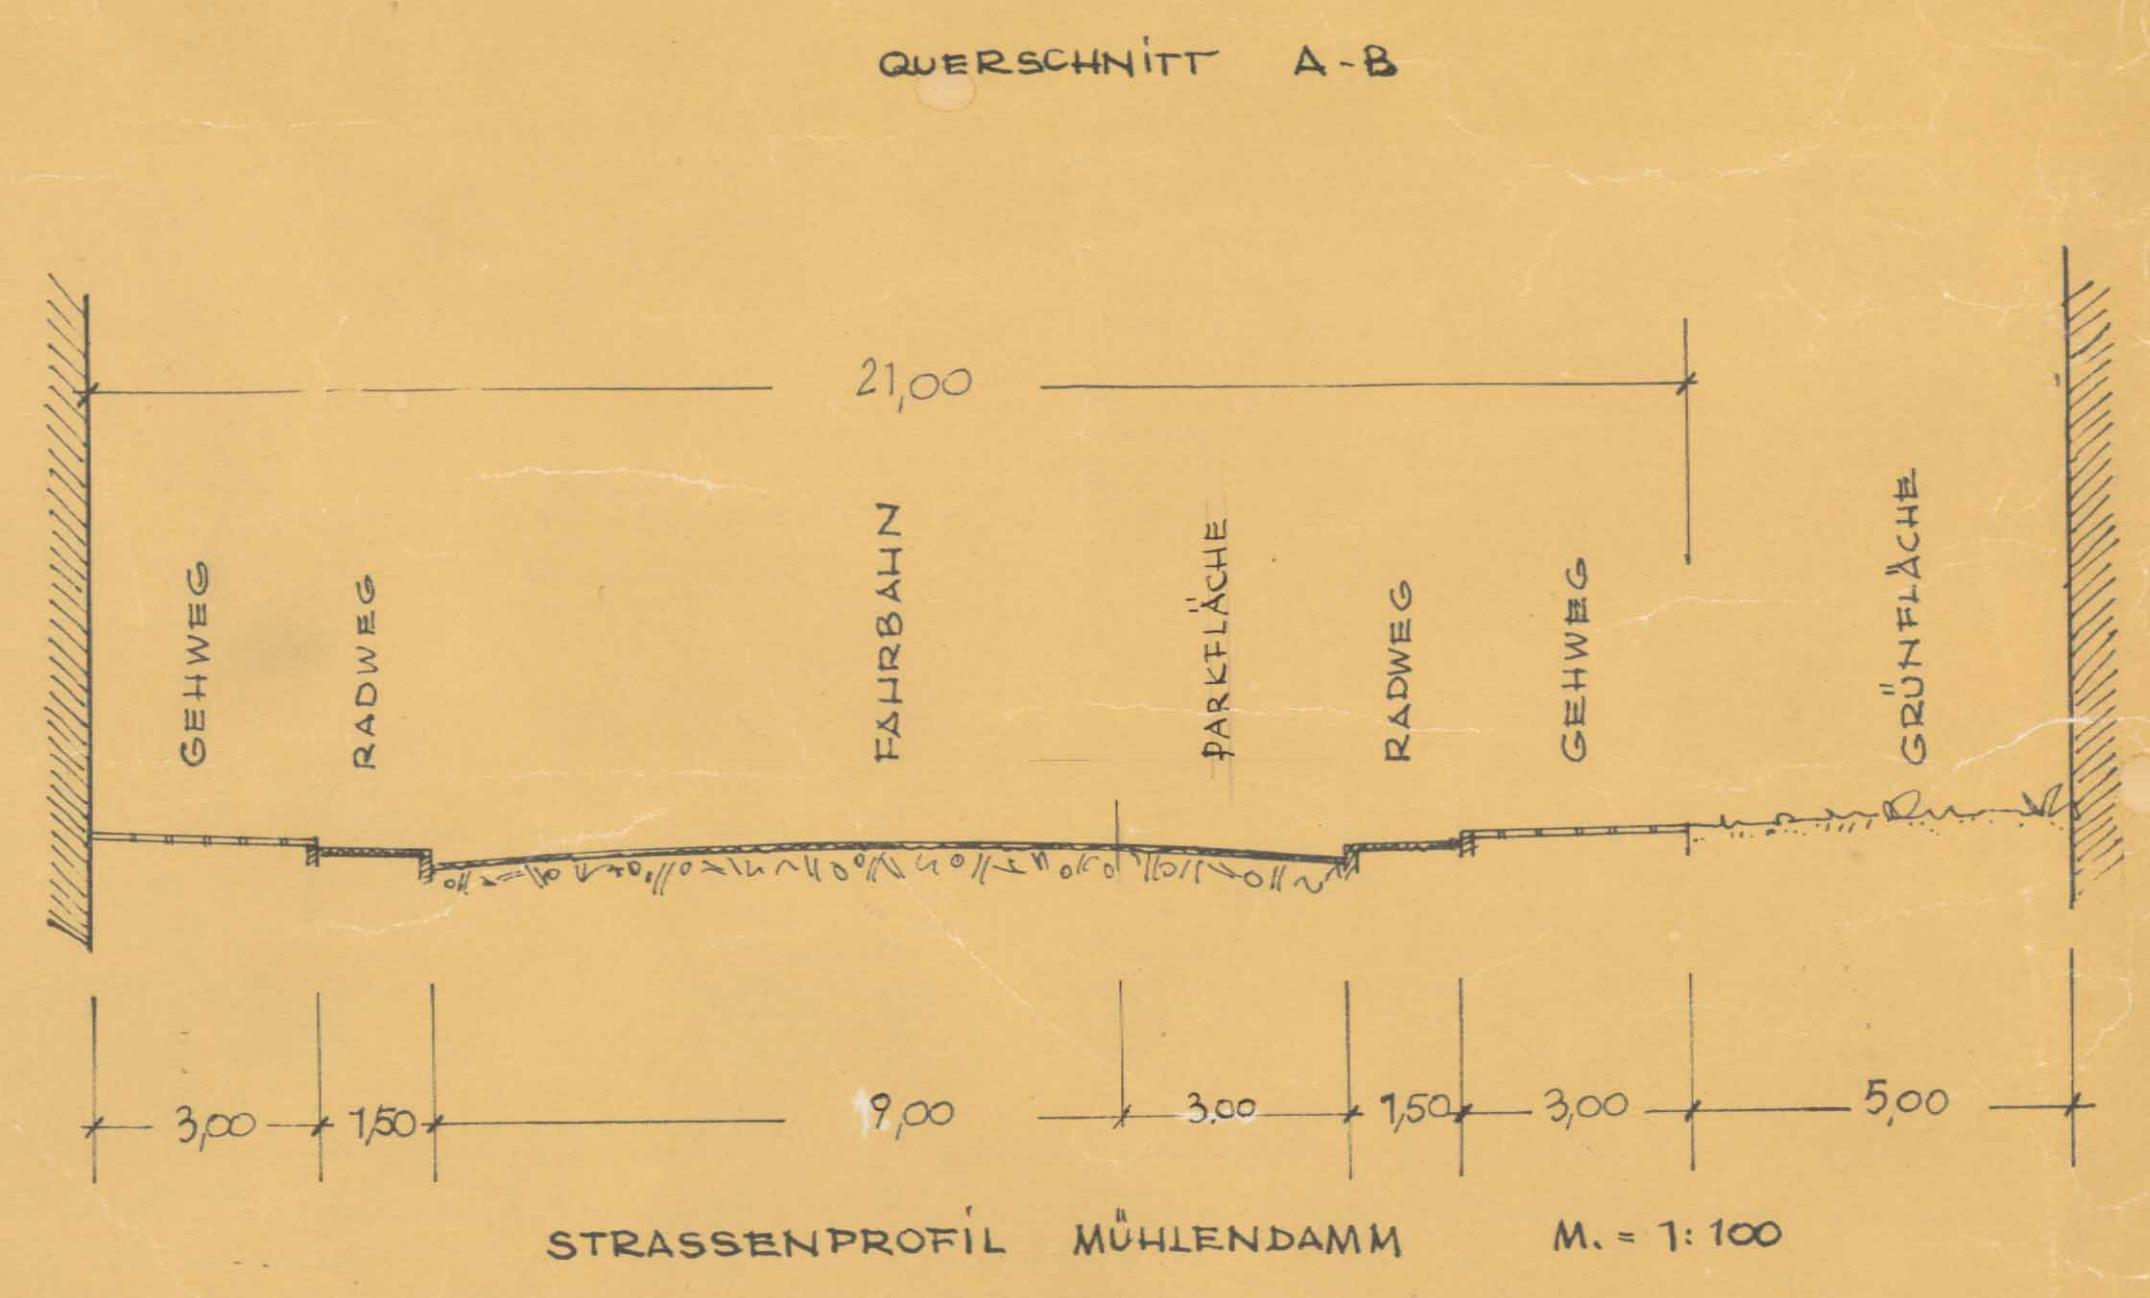

ZEICHENERKLÄRUNG :

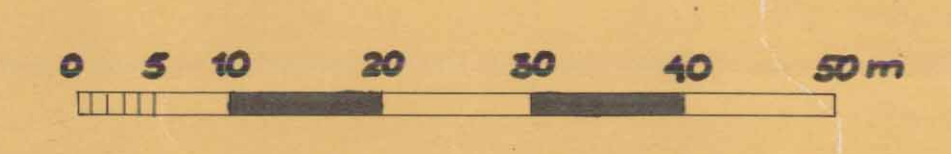

- | | | | | | |
|-----------------------------|--------------------------|---|--|--------------------------|---------------------------------|
| GRENZE DES PLANUNGSGEBIETES | GEPL. FLURSTÜCKSGRENZEN | E EINSTELLPLÄTZE | VORHANDENE GEBÄUDE (WOHN-) | FORTFALLENDE GEBÄUDE | WÄSSERFLÄCHEN |
| FLURGRENZEN | FORTF. FLURSTÜCKSGRENZEN | FLÄCHEN FÜR RUHENDEN VERKEHR (GEPL. ÖFFENTL.) | GEPLANTE GEBÄUDE, UNVERB. (GESCHÄFTS-) | PRIV. GRÜNFLÄCHEN, VORH. | MISCHWASSERKANAL |
| FLURSTÜCKSGRENZEN | BAULINIEN | STRASSEN NEU | GEPLANTE GEBÄUDE, VERBINDE. | PRIV. GRÜNFLÄCHEN, GEPL. | UMGRENZUNGSLINIE FÜR BAUGEBIETE |
| EIGENTUMSGRENZEN | BAUGRENZEN | STRASSEN VORHANDEN | | | |

STADT ELMSHORN
BEBAUUNGSPLAN NR. 42
 FÜR DAS GEBIET OSTWÄRTS
 DES MÜHLENDAMMS
 M. = 1:500

ENTWORFEN UND AUFGESTELLT
 NACH §§ 8, 9 DES BBAUG V. 23.6.60
 ELMSHORN, DEN 11.5. 1962.
 STADTBAUAMT
 AB: TADTPLANUNG

 STADT OBERBAURAT

DER ENTWURF DES PLANES NEBST
 BEGRÜNDUNG HAT IN DER ZEIT
 VOM 13.8. 1962
 BIS 12.9. 1962
 NACH VORHERIGER BEKANNTMACH-
 UNG ZU JEDEM MANN'S EINSICHT
 AUSGELEGEN

 STADT OBERBAURAT

DIE DARSTELLUNG DES GEGEN-
 WÄRTIGEN ZUSTANDES, SOWIE
 DIE DER FESTLEGUNGEN DER
 NEUEN STÄDTEBAULICHEN PLANUNG
 WERDEN ALS RICHTIG BESCHEINIGT.
 PINNEBERG, DEN 19 SEP. 1962/96
 KATASTERAMT

 KATASTERAMT

DIESER PLAN EINSCHLIESSLICH
 DER BEGRÜNDUNG IST GEMÄSS
 § 10 BBAUG AM 30. JAN. 1963
 VOM STADTVERORDNETENKOLLEGIUM
 BESCHLOSSEN WORDEN.

 BÜRGERMEISTER

GENEHMIGT GEM. ERLASS VOM
 GEMEINSCHAFTS-
 ERLASS
 IX 111-113/62-15 (62)
 VOM 11.11.1962
 KIEL, DEN 6.11.1962

 MINISTER

DIESER PLAN NEBST BEGRÜNDUNG
 IST AM 30.5. 1964
 MIT BEKANNTMACHUNG DER
 GENEHMIGUNG ÖFFENTLICH
 AUSGELEGT UND AN DIESEM
 TAGE IN KRAFT GETRETEN

 BÜRGERMEISTER