


2. ÄNDERUNG ZUM DURCHFÜHRUNGSPLAN 1
 FRIEDRICHSGABE - MITTE

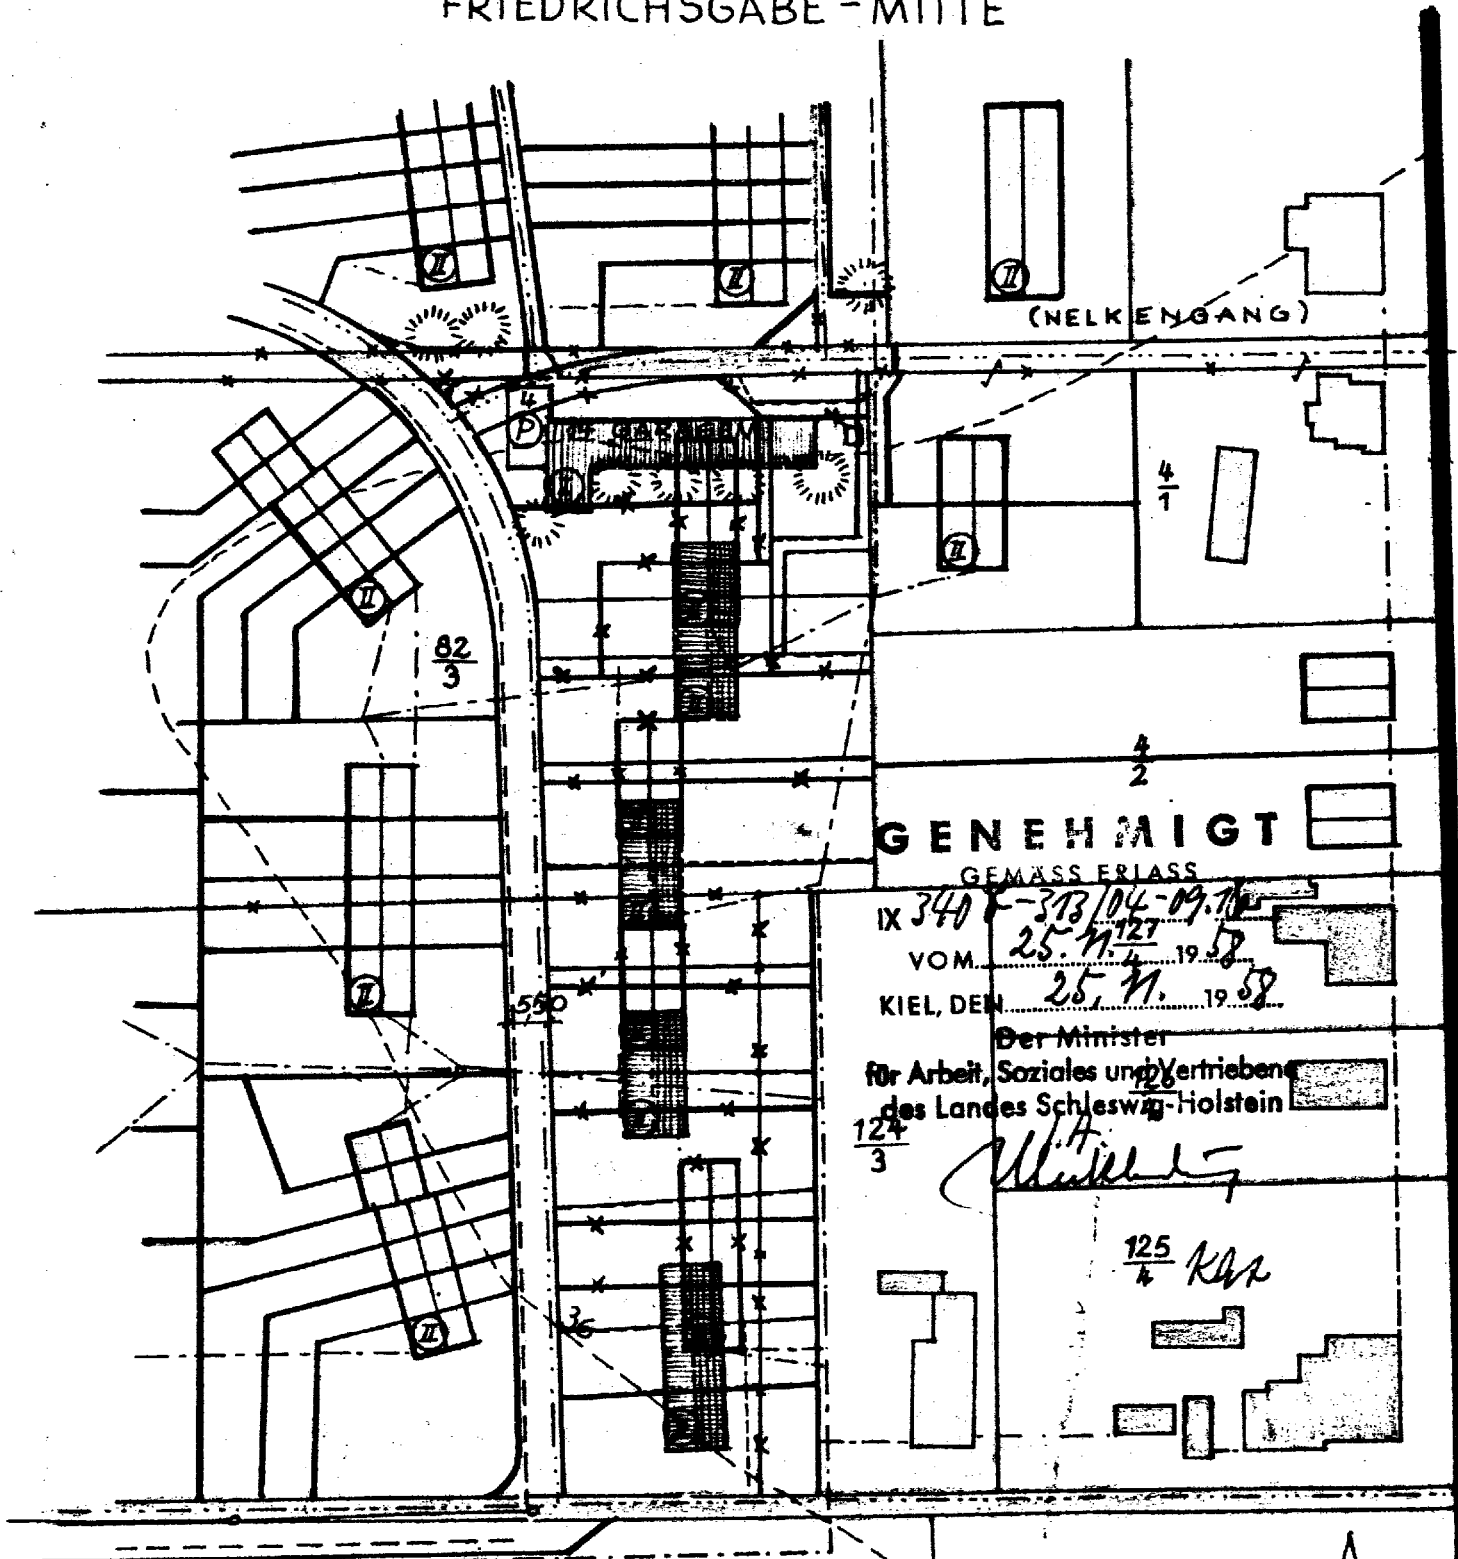

GENEHMIGT

GEMÄSS ERLAUSS

IX 340 ~~313/04-09.76~~
 VOM 25. 11. 1958
 KIEL, DEN 25. 11. 1958

Der Minister
 für Arbeit, Soziales und Vertriebene
 des Landes Schleswig-Holstein

124/3

[Handwritten Signature]

125/4 KAR

ZEICHENERKLÄRUNG

— 2. ÄNDERUNG

MASSTAB 1:1000



AUFGESTELLT,
 FRIEDRICHSGABE, DEN. 11. 11. 1958

[Handwritten Signature]
 BÜRGERMEISTER