


REGELPROFILE:

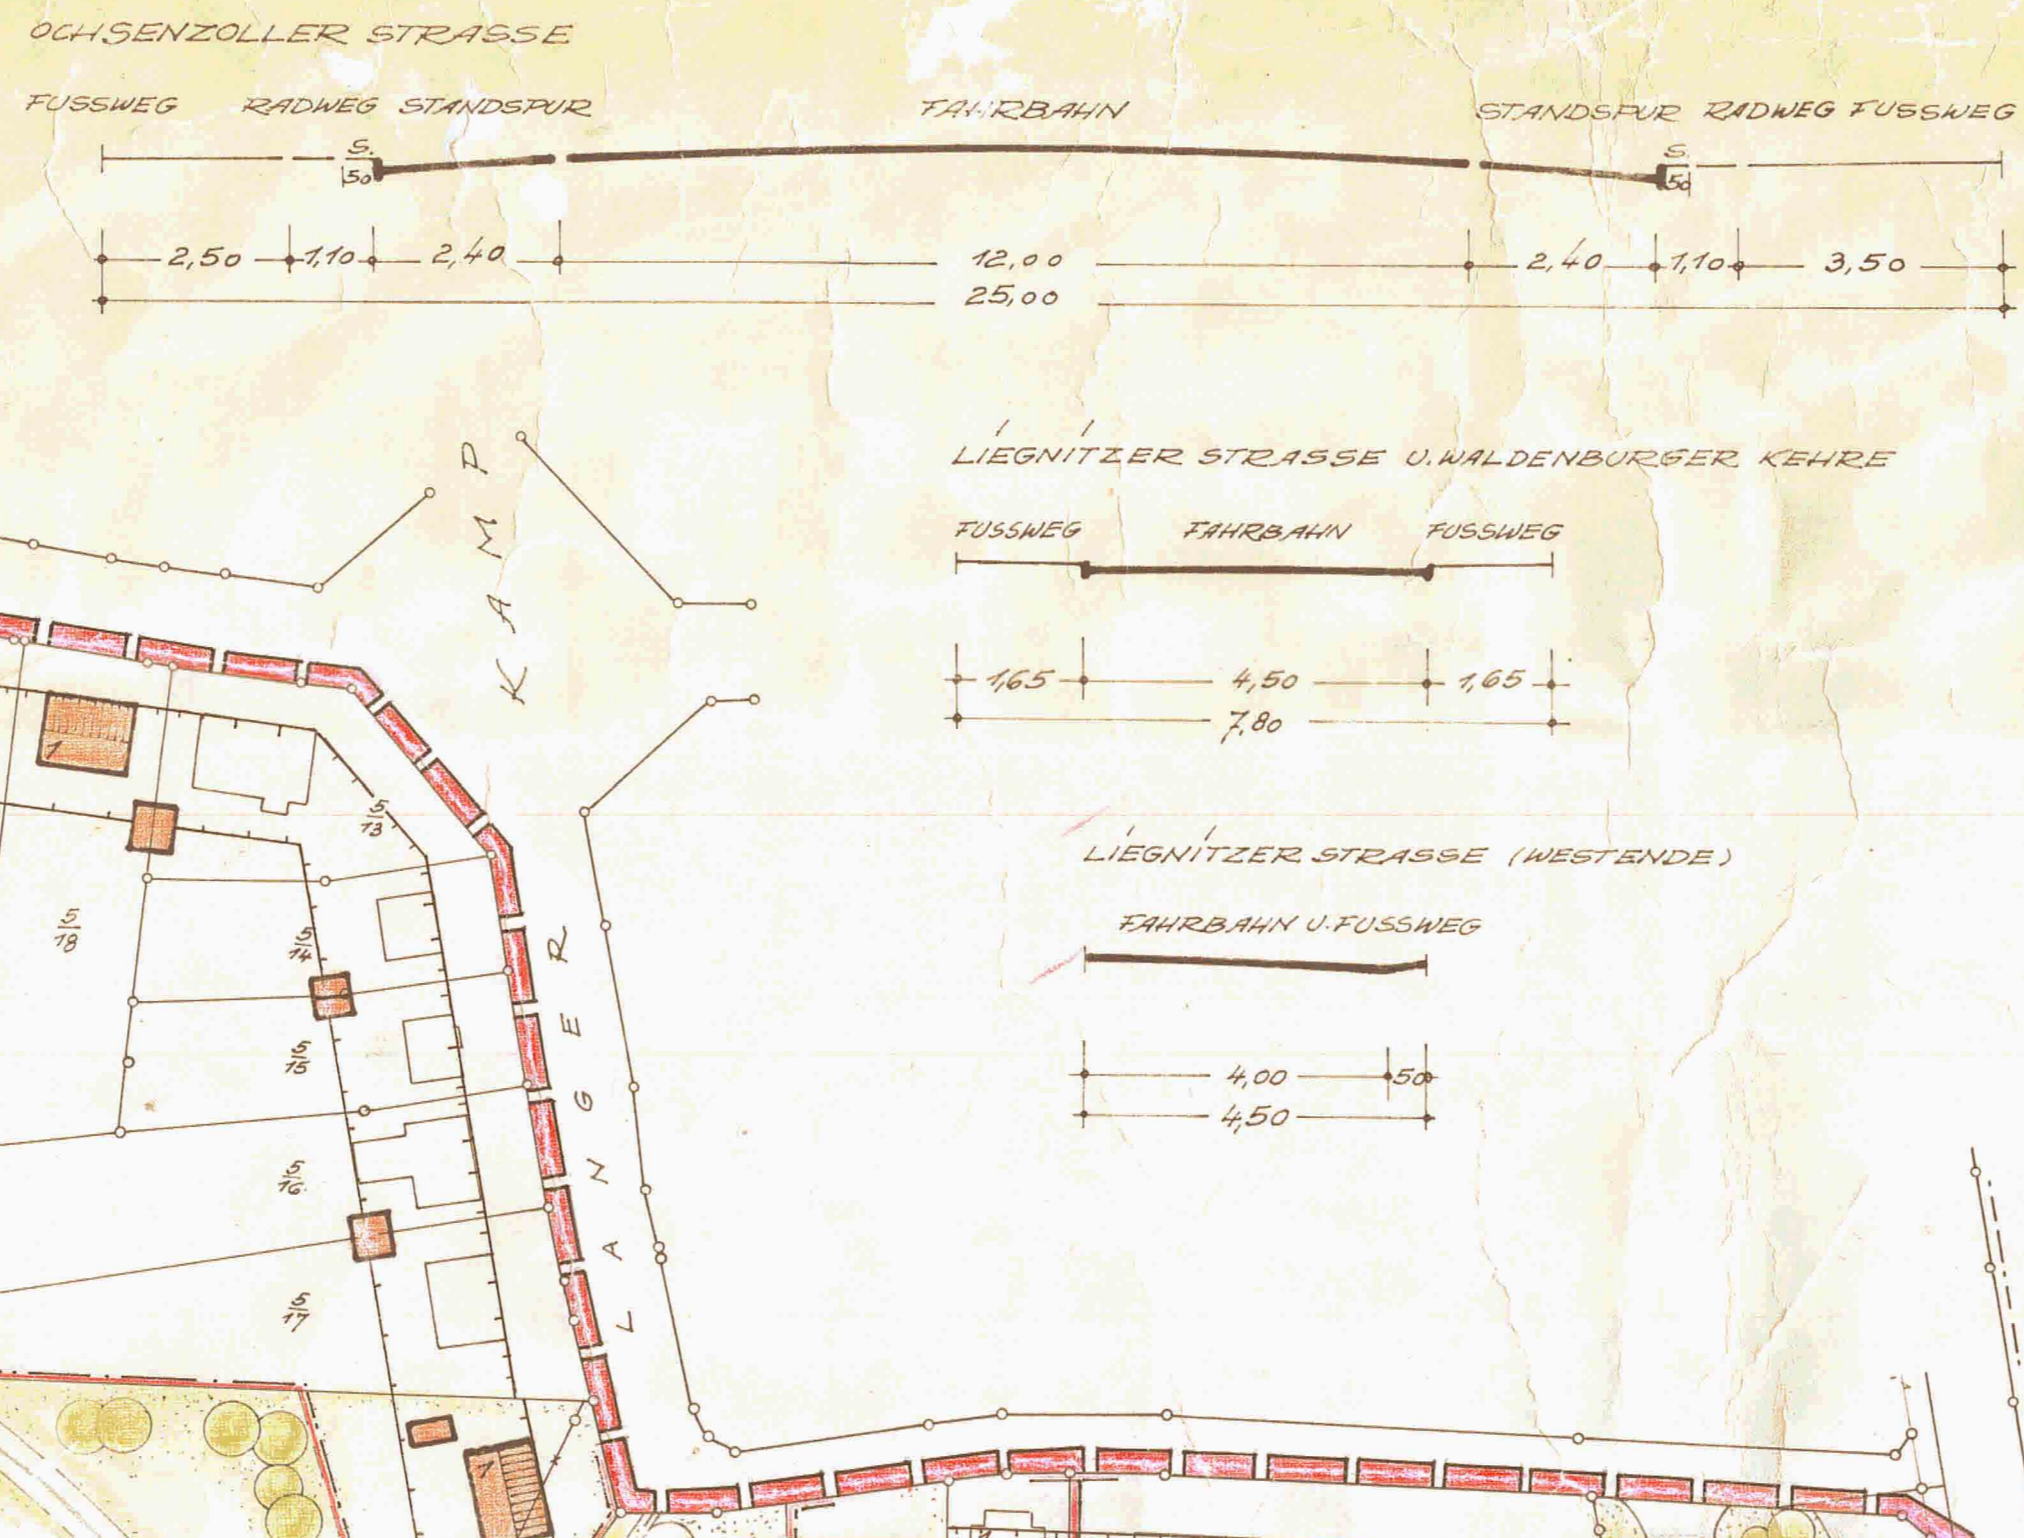

ZEICHENERKLÄRUNG

- FESTSETZUNGEN NACH § 9 BBAUG VOM 23.6.1960 IN FASG. N. 38.28 U. 3. BNYO VOM 26.6.1962
- GRENZE DES RÄUMLICHEN GELTUNGSBEREICHES § 9 (1) BBAUG
 - BAULINIEN BAUGRENZEN § 23 BBAUG
 - UMRISSE UND STELLUNG DER BAULICHEN ANLAGEN § 9 ABS. 1 NR. 10 BBAUG
 - FLÄCHEN FÜR STELLPLATZ UND GARAGEN § 9 ABS. 1 NR. 10 BBAUG
 - BERKEHRTFLÄCHEN § 9 (1) 3. BBAUG
 - DIE MIT GEF.-FAHR- UND LEITUNGSRECHTEN ZUGUNSTEN DER ALLGEMEINHEIT, EINES ERSCHEINUNGSSTÄNDIGEN ODER EINES BESONNENEN PERSÖNLICHKEITEN BELASTEN DEN FLÄCHEN § 9 (1) 4. BBAUG
 - GRENZEN DER BAUGEBIETE § 10 U. § 11 (1) BNYO
 - ANPFLANZUNG VON BÄUMEN UND STRÄUCHERN § 9 (1) 15 BBAUG
- NACHRICHTLICH:
- EIN AUSSCHNITT AUS DER FLURKARTE NR. 15 U. BEI BLATT 6140, GARSTEDT, N. 11460 IST PLANGRUNDLAGE (BESTAND).
 - NEUE GRUNDSTÜCKSGRENZEN
 - FORTFALLENDE GRUNDSTÜCKSGRENZEN
 - IN ZUKUNFT ENTFALLENDE GEBÄUDE



1. ENTWORFEN UND AUFGESTELLT NACH § 8.9 DES BBAUG VOM 23.6.60 DER ENTWURF DES PLANES NEBST BEGRÜNDUNG HAT IN DER ZEIT VOM 7.1.1964 BIS 10.2.1964 NACH VORHERIGER BEKANNTMACHUNG ZU JEDEMANN EINSICHT AUSGELEGEN.

GARSTEDT, DEN 4. 9. 1964
 GEMEINDE GARSTEDT
 GEMEINDEVERWALTUNG

2. DIE DARSTELLUNG DES GEGENWÄRTIGEN ZUSTANDES SOWIE DIE DER FESTLEGEN DER NEUEN STÄDTBAULICHEN PLANUNG WERDEN ALS RICHTIG BESCHENKT.

PINNEBERG, DEN 28. Mai 1964 1964
 KATASTERAMT
 KOPIE
 OB. REG. VERM. RAT

3. DIESER PLAN EINSCHLIESSLICH DER BEGRÜNDUNG IST GEMÄSS § 10 BBAUG AM 14.4.1964 UND AM 13.6.1965 VON DER GEMEINDEVERTRETUNG ALS SATZUNG BESCHLOSSEN WORDEN.

GARSTEDT, DEN 4. 9. 1964
 26. 5. 1965
 GEMEINDE GARSTEDT
 GEMEINDEVERWALTUNG

4. GENEHMIGT GEMÄSS ERLASS VOM

GENEHMIGT
 GEMÄSS ERLASS
 IX. 2. 1965, 09. 11. 64 (1)
 VOM 12. April 1965
 KIEL, DEN 11. April 1965
 Der Minister
 für Arbeit, Sozialpolitik, Volksbildung
 und Landesstrafbew. Holstein

KIEL, DEN
 MINISTER FÜR
 ARBEIT, SOZIALES UND VERTEILUNG

5. DIESER PLAN NEBST BEGRÜNDUNG IST AM 26.11.65 MIT BEKANNTMACHUNG DER GENEHMIGUNG ÖFFENTLICH AUSGELASST UND AN DIESEM TAGE IN KRAFT GETRETEN.

GEMEINDE GARSTEDT
 GEMEINDEVERWALTUNG

BÜRGERMEISTER

KOPIE

DIESER PLAN IST NACH HINWEISEN IM ERLASS DES HERRN MINISTERS FÜR ASU VOM 15. SEPT. 1965 ERGÄNZT WORDEN.

GARSTEDT, DEN 9. 11. 1965

Gemeinde Garstedt
 Gemeindeverwaltung
 - Bauplan -
 Im Auftrag:
 BÜRGERMEISTER

GEMEINDEVERWALTUNG
 BAUAMT (IM AUFTRAG)

GEMEINDE GARSTEDT, KREIS PINNEBERG
 VERBÜNDLICHER BAULEITPLAN
 (BEBAUUNGSPLAN NR. 5) GEÄNDERTER D-PLAN NR. 5
 GEBIET: OCHSENZOLLER STR.-LÜTJENMOOR-KURZER KAMP-LANGER KAMP.

M. 1 = 1000

GEZ. 22. OKT. 1963
 31. MÄRZ 1965
 9. NOV. 1965