

GEMEINDE HARKSHEIDE KREIS STORMARN BEBAUUNGSPLAN NR. 11 WEG AM SPORTPLATZ UND FORSTWEG M. 1:1000.

ENTWORFEN UND AUFGESTELLT NACH DEN §§ 8 UND 9 DES B.-BAU-
GES. VOM 23. 4. 1960.
DER ENTWURF DES PLANES NEBST BEGRÜNDUNG HAT IN DER ZEIT VON
21. 12. 1961 BIS 21. 1. 1962 NACH VORHERIGER BEKANNTMACHUNG
ZU JEDERMANN'S EINSICHT AUSGELEGEN.

GEMEINDE HARKSHEIDE, BAUAMT, D. 31. 1. 1963

GEMEINDE HARKSHEIDE
KREIS STORMARN
GEM. OBERINSPEKTOR

DIE DARSTELLUNG DES GEGENWÄRTIGEN ZUSTANDES SOWIE DIE
FESTLEGUNGEN DER NEUEN STÄDTEBAULICHEN PLANUNG WERDEN
ALS RICHTIG BESCHEINIGT.

KATASTERAMT, BAD OLDESLOE, D. 11. Feb. 1963

KATASTERAMT
BAD OLDESLOE

DIESER PLAN, EINSCHL. DER BEGRÜNDUNG, IST GEMASS § 10 B.-BAU-
GES. AM 23. 1. 1962 VON DER GEMEINDEVERTRETUNG ALS SATZUNG
BESCHLOSSEN WORDEN.

HARKSHEIDE, D. 31. 1. 1963

GEMEINDE HARKSHEIDE
KREIS STORMARN
BÜRGERMEISTER


GENEHMIGT
BEWAHRT
VOM 11. 2. 1963
KIEL, DEN 11. 2. 1963
Der Minister
für Arbeit, Soziales und Vorräte
des Landes Schleswig-Holstein

GENEHMIGT GEMASS ERASS VOM

DER MINISTER FÜR ARBEIT, SOZIALES
UND VORRÄTE

GEMEINDE HARKSHEIDE
KREIS STORMARN
BÜRGERMEISTER

PIGELPROFILLE
M. 1:100

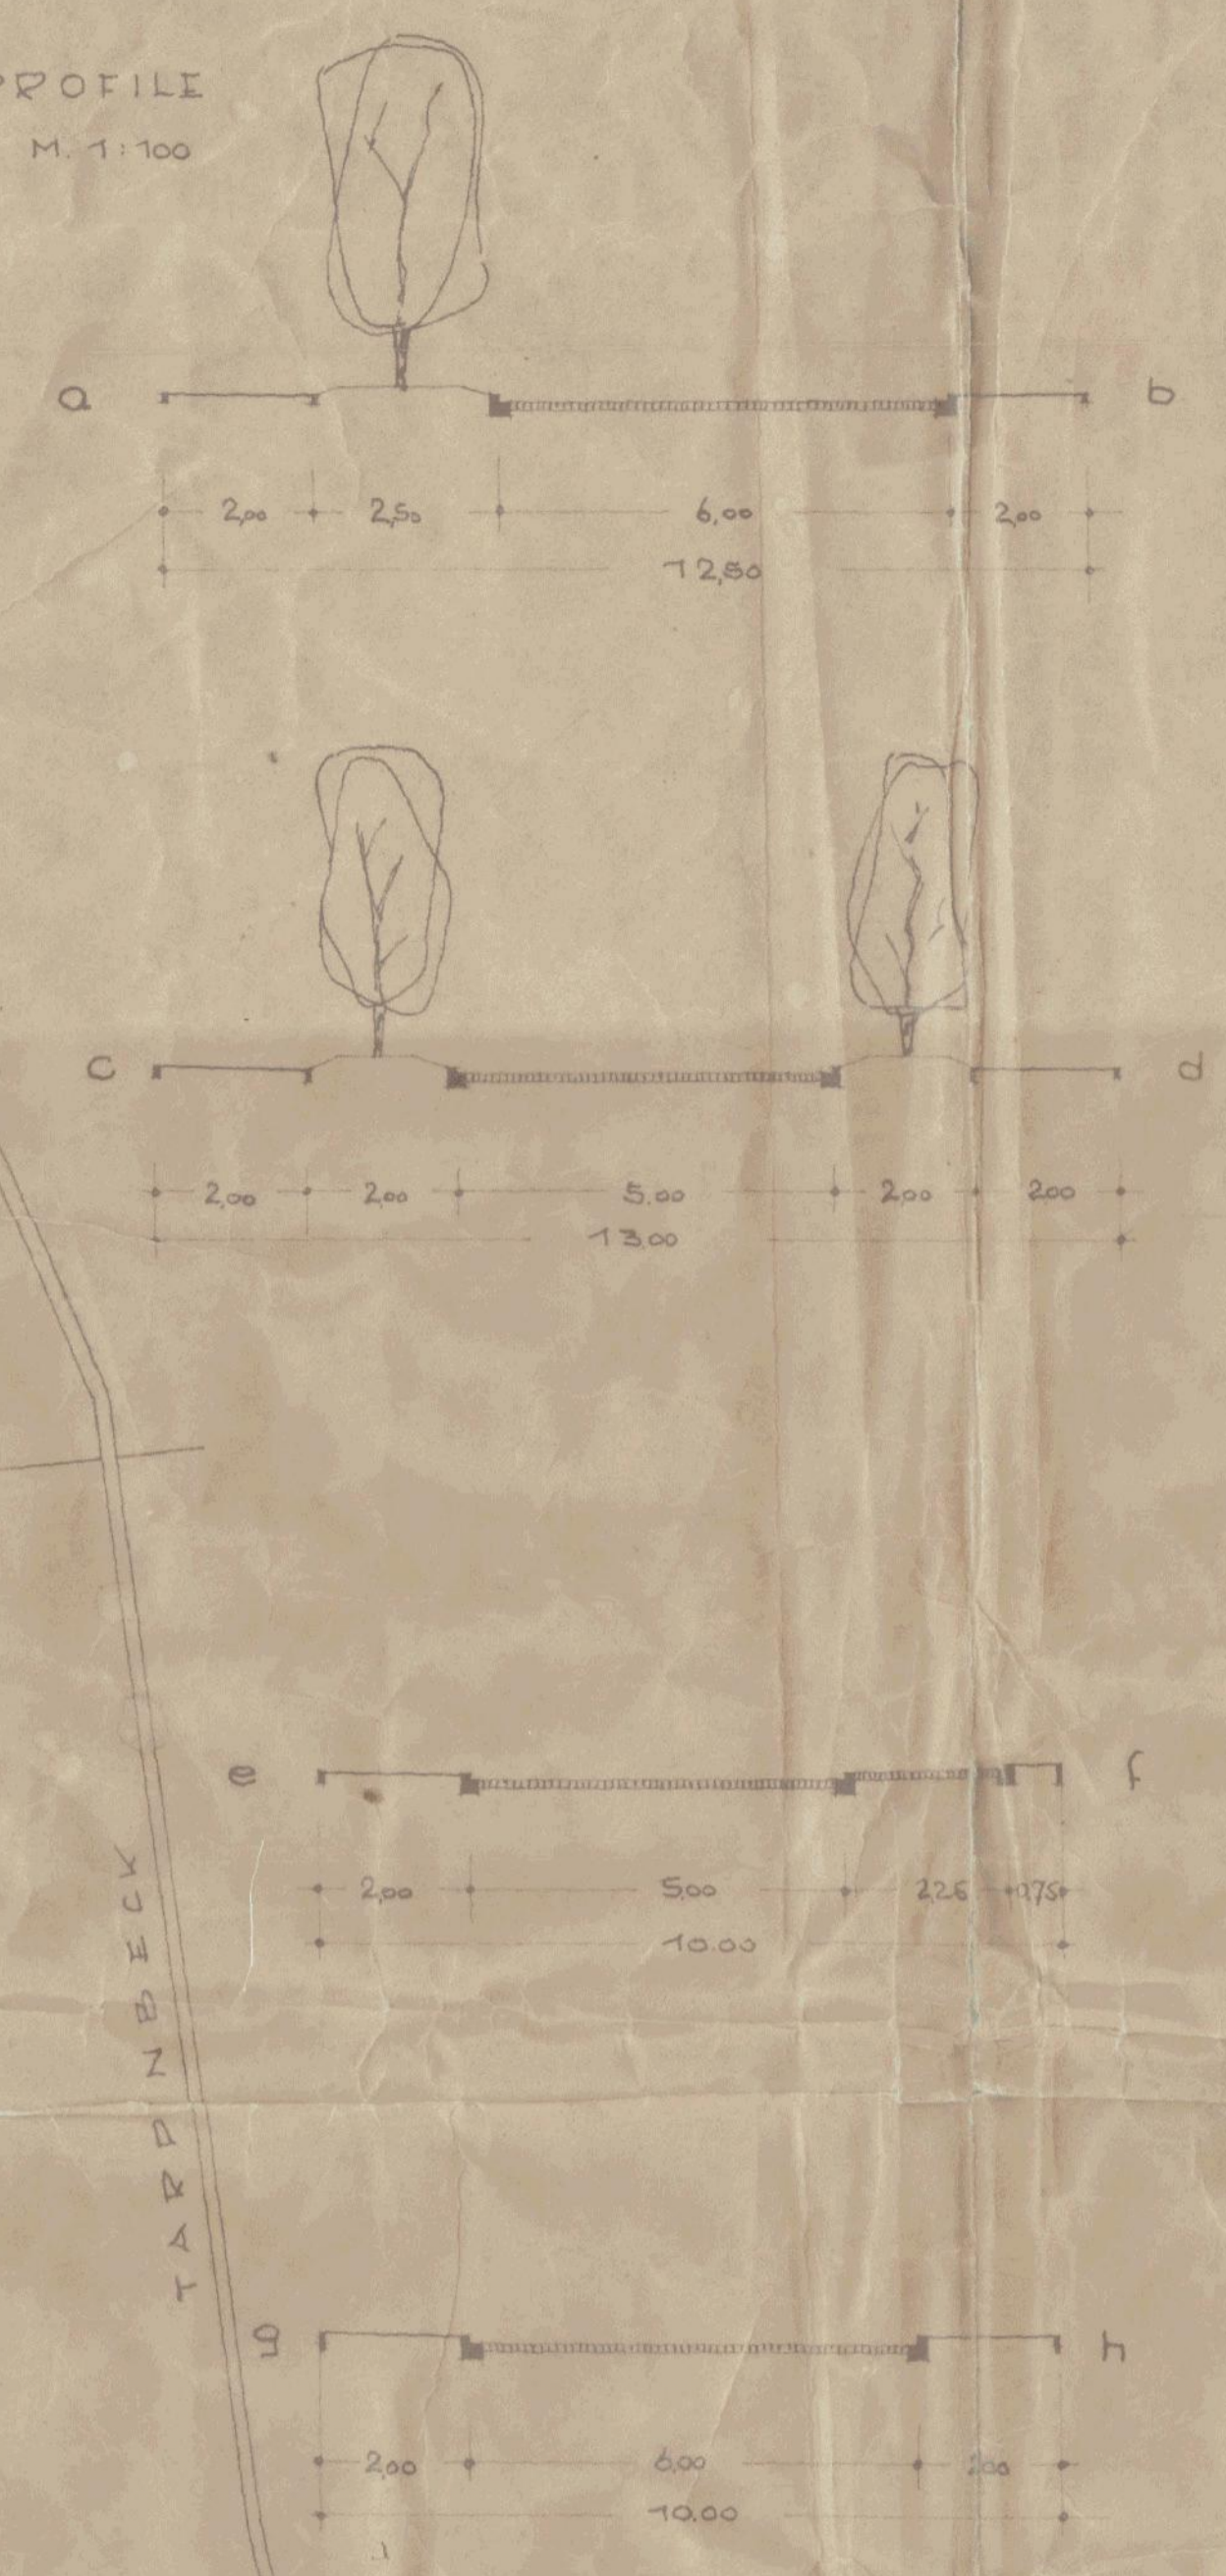

MIETWOHNUNGEN:	
JULIE PLAMBICK	48
W. REICHLER	42 90
EIGENHEIME:	
TYP ALMUTH	95
MONTA	40
SABINE	9
DIECKMANN	23 470
GARAGEN U. PARKPL.	
GARAGEN	153
PARKPLÄTZE	27 490
STANDSPUR	16

- Grenze des Geltungsbereichs der 2. Änderung u. Ergänzung
- LEGENDE:
- ENTFALLENE GRENZEN
 - - - NEUE GRENZEN
 - VORHANDENE GRENZEN
 - VORH. SCHUTZ WASSERSIEL
 - - - GRENZE BEBAUUNGSPLAN
 - VORH. BÄUME

- VORH. BEBAUUNG
- GEPLANTE BEBAUUNG (2G. = 2. OGESCHOSSE)
- VORH. STRASSEN
- GEPLANTE STRASSEN
- ÖFFENTLICHES GEBÄUDE GEPLANT GRÜNFLÄCHEN
- PRIVATES GEBÄUDE GEPLANT
- ÖFFENTLICHE WEGE GEPLANT
- ABSTELLPLÄTZE GEPLANT
- SPIELPLÄTZE GEPLANT