


**BEBAUUNGSPLAN NR. 13 1.ÄNDERUNG**  
 GEBIET: WEGKOPPEL - HENSTEDTER WEG  
 GEMEINDE HARKSHEIDE  
 KREIS STORMARN  
 M. : 1:1000

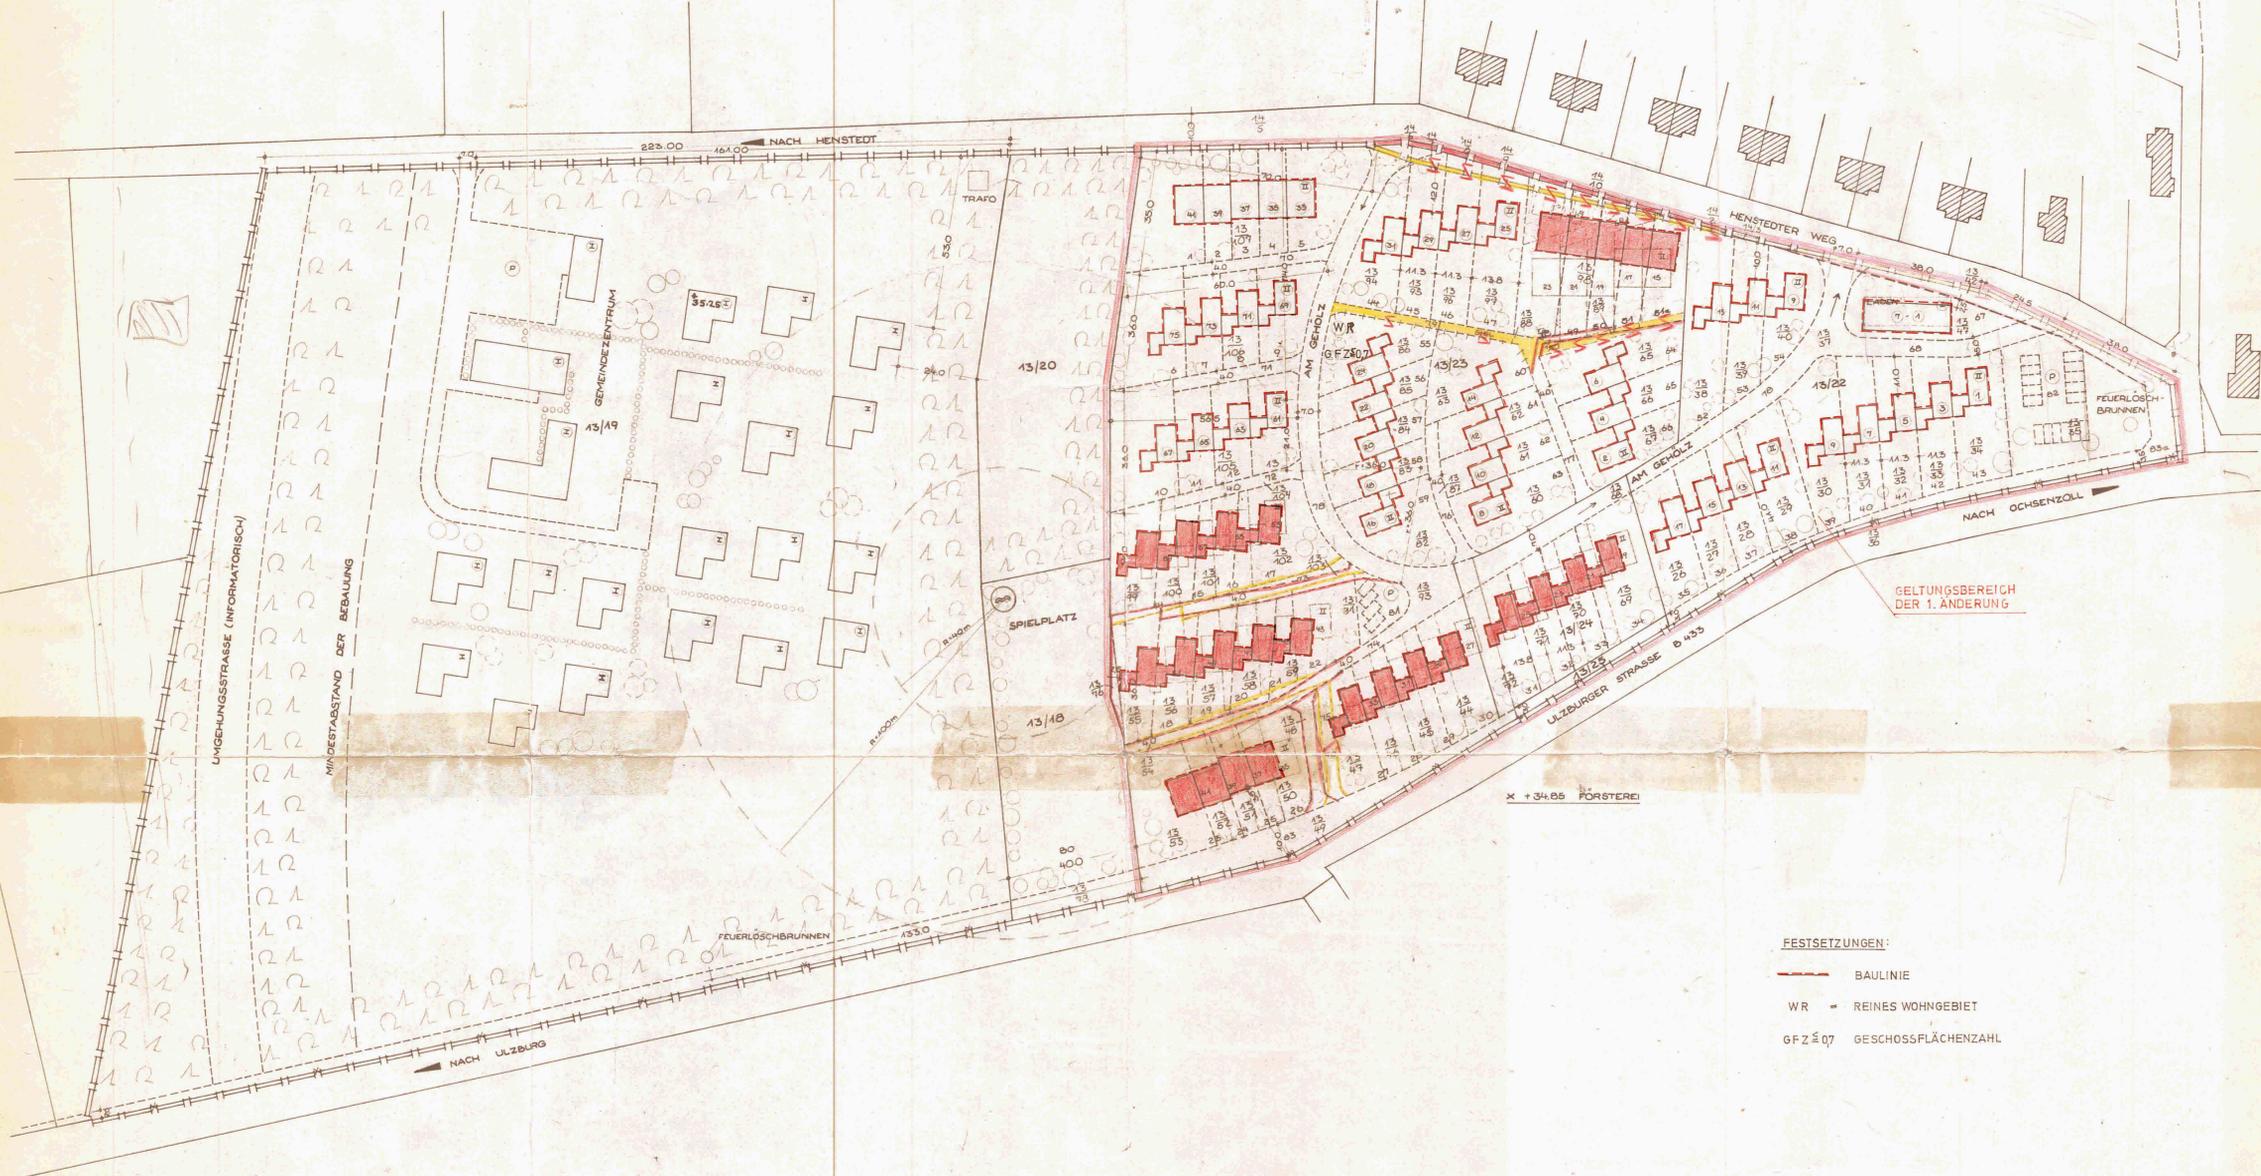

**FESTSETZUNGEN:**  
 ——— BAULINIE  
 WR = REINES WOHNGEBIET  
 GFZ 07 GESCHOSSFLÄCHENZAHL

DIE RICHTIGKEIT DER DARSTELLUNG WIRD BESCHIEINIGT.  
 DIE EIGENTUMSGRENZEN UND DIE FLURSTÜCKSBEZEICHNUNGEN ENTSPRECHEN DEN KATASTERUNTERLAGEN VOM 23.10.1955. DIE FESTLEGGUNG DER GEPLANTEN BEBAUUNG ENTSPRICHT DEN GESETZLICHEN ERFORDERNISSEN.

DIESER BEBAUUNGSPLAN HAT GEMÄSS § 40 DES B.-BAU.-G. IN DER ZEIT VOM 23.10.1955 BIS 30.11.1955 ÖFFENTLICH AUSGELEGEN.

HARKSHEIDE, DEN 9.2.1966  
 BÜRGERMEISTER: *[Signature]*

DIESER BEBAUUNGSPLAN IST GEMÄSS § 40 DES B.-BAU.-G. AM 7.2.1955. UND 27.6.1966 VON DER GEMEINDEVERTRETUNG ALS SATZUNG BESCHLOSSEN WORDEN.

HARKSHEIDE, DEN 9.2.1966 und 29.6.1966  
 BÜRGERMEISTER: *[Signature]*

DER GENEHMIGTE BEBAUUNGSPLAN IST NACH DER AUSLEGUNG § 40 DES B.-BAU.-G. AM 29.1.1966 RECHTSVERBINDLICH GEWORDEN.

HARKSHEIDE, DEN .....  
 BÜRGERMEISTER:

DIESER BEBAUUNGSPLAN IST GEMÄSS § 40 DES B.-BAU.-G. GENEHMIGT WORDEN.

KIEL, DEN .....  
 SOZIALMINISTERIUMS

ENTWORFEN UND AUFGESTELLT GEMÄSS § 59 DES B.-BAU.-G. AM 19.1.1966  
 GEMEINDE HARKSHEIDE  
 F.D. GEMEINDE: ERWIN TOMFORT ARCHITECT B.D.A. HAMBURG-GARSTEDT - OHECHAUSSEE 13 TELEFON 37 80 33

HARKSHEIDE, DEN .....  
 BÜRGERMEISTER:

**GENEHMIGT**

GEMÄSS ERLASS VOM 19.1.1966  
 KIEL, DEN 19.1.1966  
 Der Minister für Arbeit und Vertriebe des Landes Schleswig-Holstein

- ERLÄUTERUNG:**
- VORHANDENE BEBAUUNG
  - GEPLANTE GEBÄUDE I<sub>g</sub>
  - GEPLANTE GEBÄUDE II<sub>g</sub>
  - GEPLANTER LADEN I<sub>g</sub>
  - GEPLANTE GRUNDSTÜCKSGRENZEN
  - GEPLANTE WOHNSSTRASSEN UND WEGE
  - GEPLANTE UMGEBUNGSSTRASSE (INFORMATORISCH)
  - ORTSSTRASSEN
  - GEPLANTE FUSSWEGE
  - GRENZE DES BEBAUUNGSPLANES
  - GESCHOSSZAHL
  - VORHANDENE BÄUME
  - GEPLANTE AUFFORSTUNG (MISCHWALD)
  - GEPLANTE BÄUME
  - GEPLANTE BAUMHECKE (WINDSCHUTZ)
  - GEPLANTER SPIELPLATZ
  - FÜR STRASSEN ABZUTRETENDE FLÄCHEN
  - PARKPLATZ

**BAULICHE NUTZUNG:**

ALSTER-NORD FLURSTÜCK	13/22	10 477 m <sup>2</sup>
"	13/23	27 206 m <sup>2</sup>
"	13/24	2 484 m <sup>2</sup>
"	13/25	159 m <sup>2</sup>

**GESAMTFLÄCHE DER BAUGRUNDSTÜCKE**

STRASSEN- UND WEGEFLÄCHE	40 276 m <sup>2</sup> + 3 899 m <sup>2</sup>
FÜR ÖFFENTLICHES GRÜN	4 030 m <sup>2</sup>
VERBLEIBENDE GRUNDSTÜCKFLÄCHE	36 246 m <sup>2</sup> + 3 699 m <sup>2</sup>

**BEBAUTE FLÄCHEN WOHNHÄUSER + GARAGEN** 6 631 m<sup>2</sup>

**BEBAUTE FLÄCHEN DER WOHNHÄUSER** 3 570 m<sup>2</sup>

**EIGENTÜMER: (GEMARKUNG HARKSHEIDE) FLUR 1**

FLURSTÜCK	13/19	SOS-KINDERDORF e.V.
"	13/20	FABRITZ-ERBEN
"	13/18	ALSTER-NORD e.G.m.b.H.
"	13/22	"
"	13/23	"
"	13/24	"
"	13/25	"



**KOPIE**  
 GARSTEDT, DEN 2.4.62  
 gezeichnet am 2.3.65