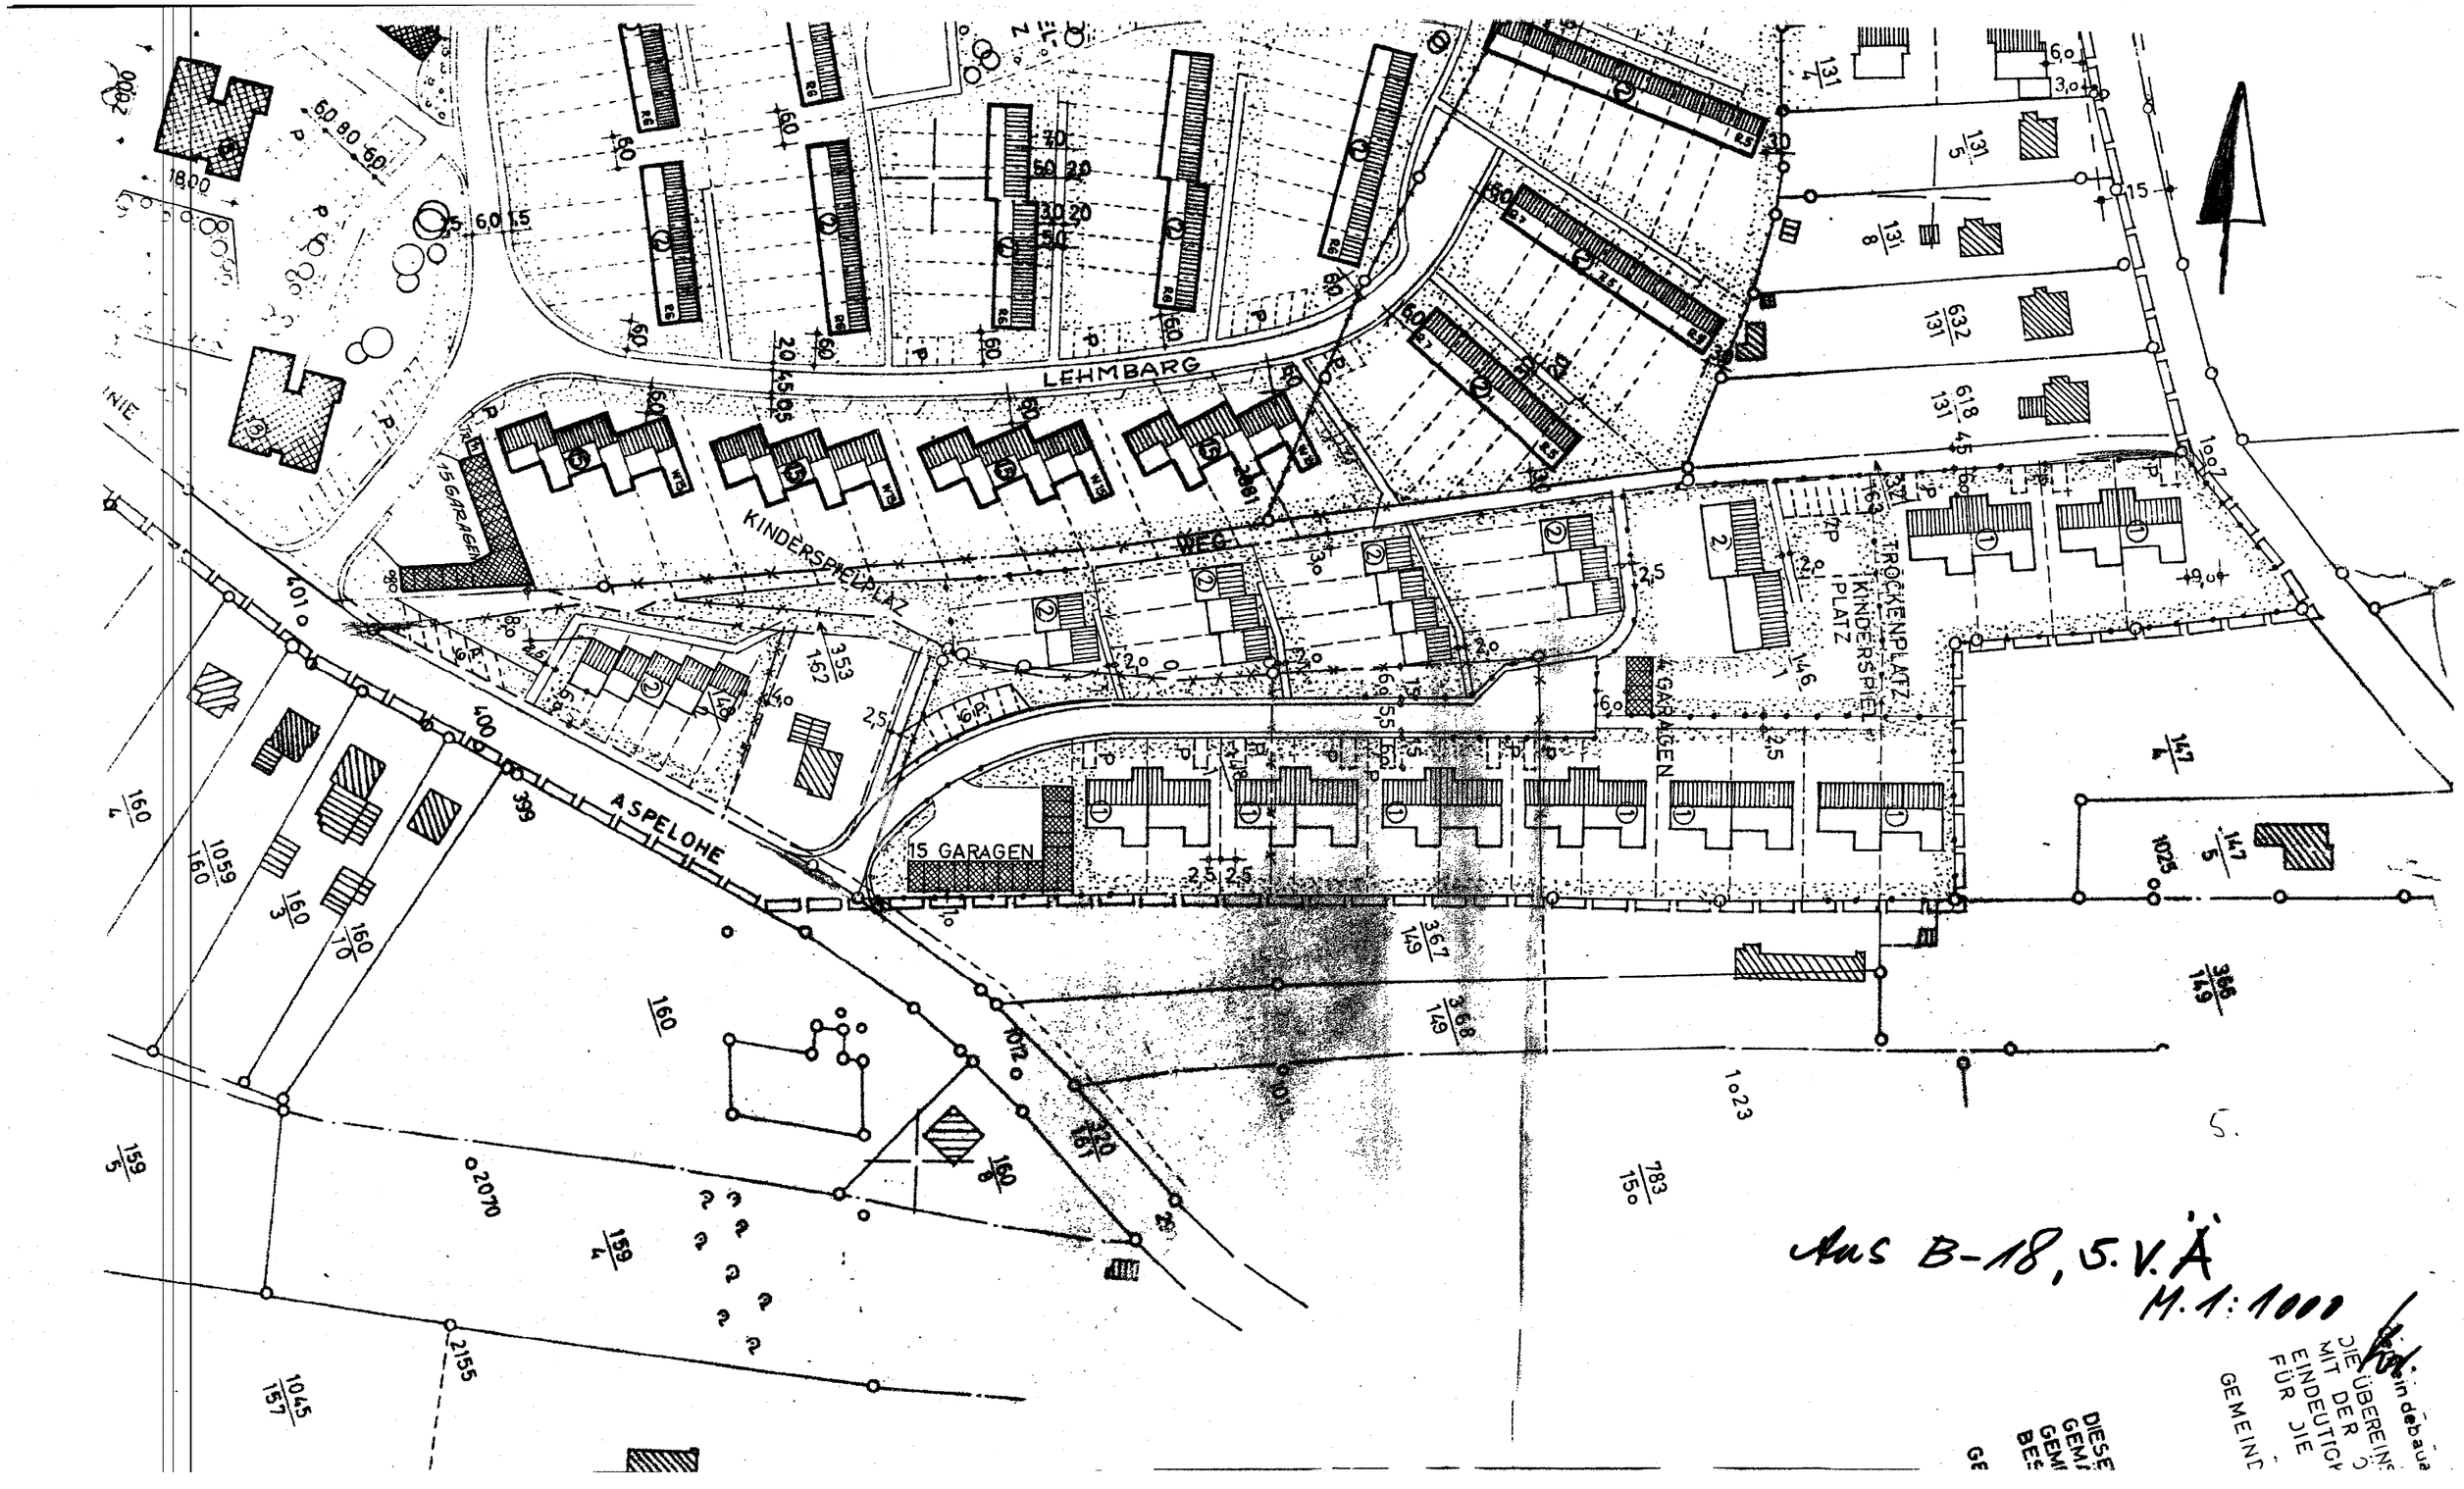
LEHMBARG
KINDERSPIELPLATZ
WEG
ASPELOHE
15 GARAGEN
15 GARAGEN
TROCKENPLATZ
KINDERSPIEL PLATZ
4 GARAGEN
Aus B-18, 5. V. Ä
M. 1:1000