



Die Auflagen und Hinweise zum Bebauungsplan Nr.21 gem. Erlass des Herrn Ministers für Arbeit, Soziales und Vertriebene des Landes Schleswig-Holstein vom 8.6.1965 - IX 31b - 313/04 - 15.30 (21) wurden am 9.8.1965 als Satzung beschlossen. Harksheide, den 19.12.1965

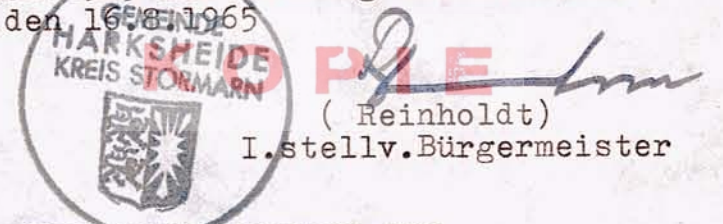

LEGENDE

- GRENZE DES GELTUNGSBEREICHES DES BEBAUUNGSPLANGEBIETES 3 REINES WOHNGEBIET GEM. § 17 BAUNUTZUNGSVERORDNUNG
- VORH. GEPLANT
- GRUNDFLÄCHE BEBAUUNG MIT GESCHOSSZAHL : BAULINIEN } siehe Bemerkung
- FLÄCHEN FÜR GARAGEN, EINGESCHOSSIG : BAULINIEN }
- VERKEHRSFLÄCHEN, ÖFFENTLICH
- GEPLANTE EIGENTUMSGRENZEN
- EIGENTUMSGRENZEN FORTFALLEND
- ABWÄSSER (SCHMUTZ)
- ABWÄSSER (REGEN)
- GRÜNFLÄCHEN, PRIVAT

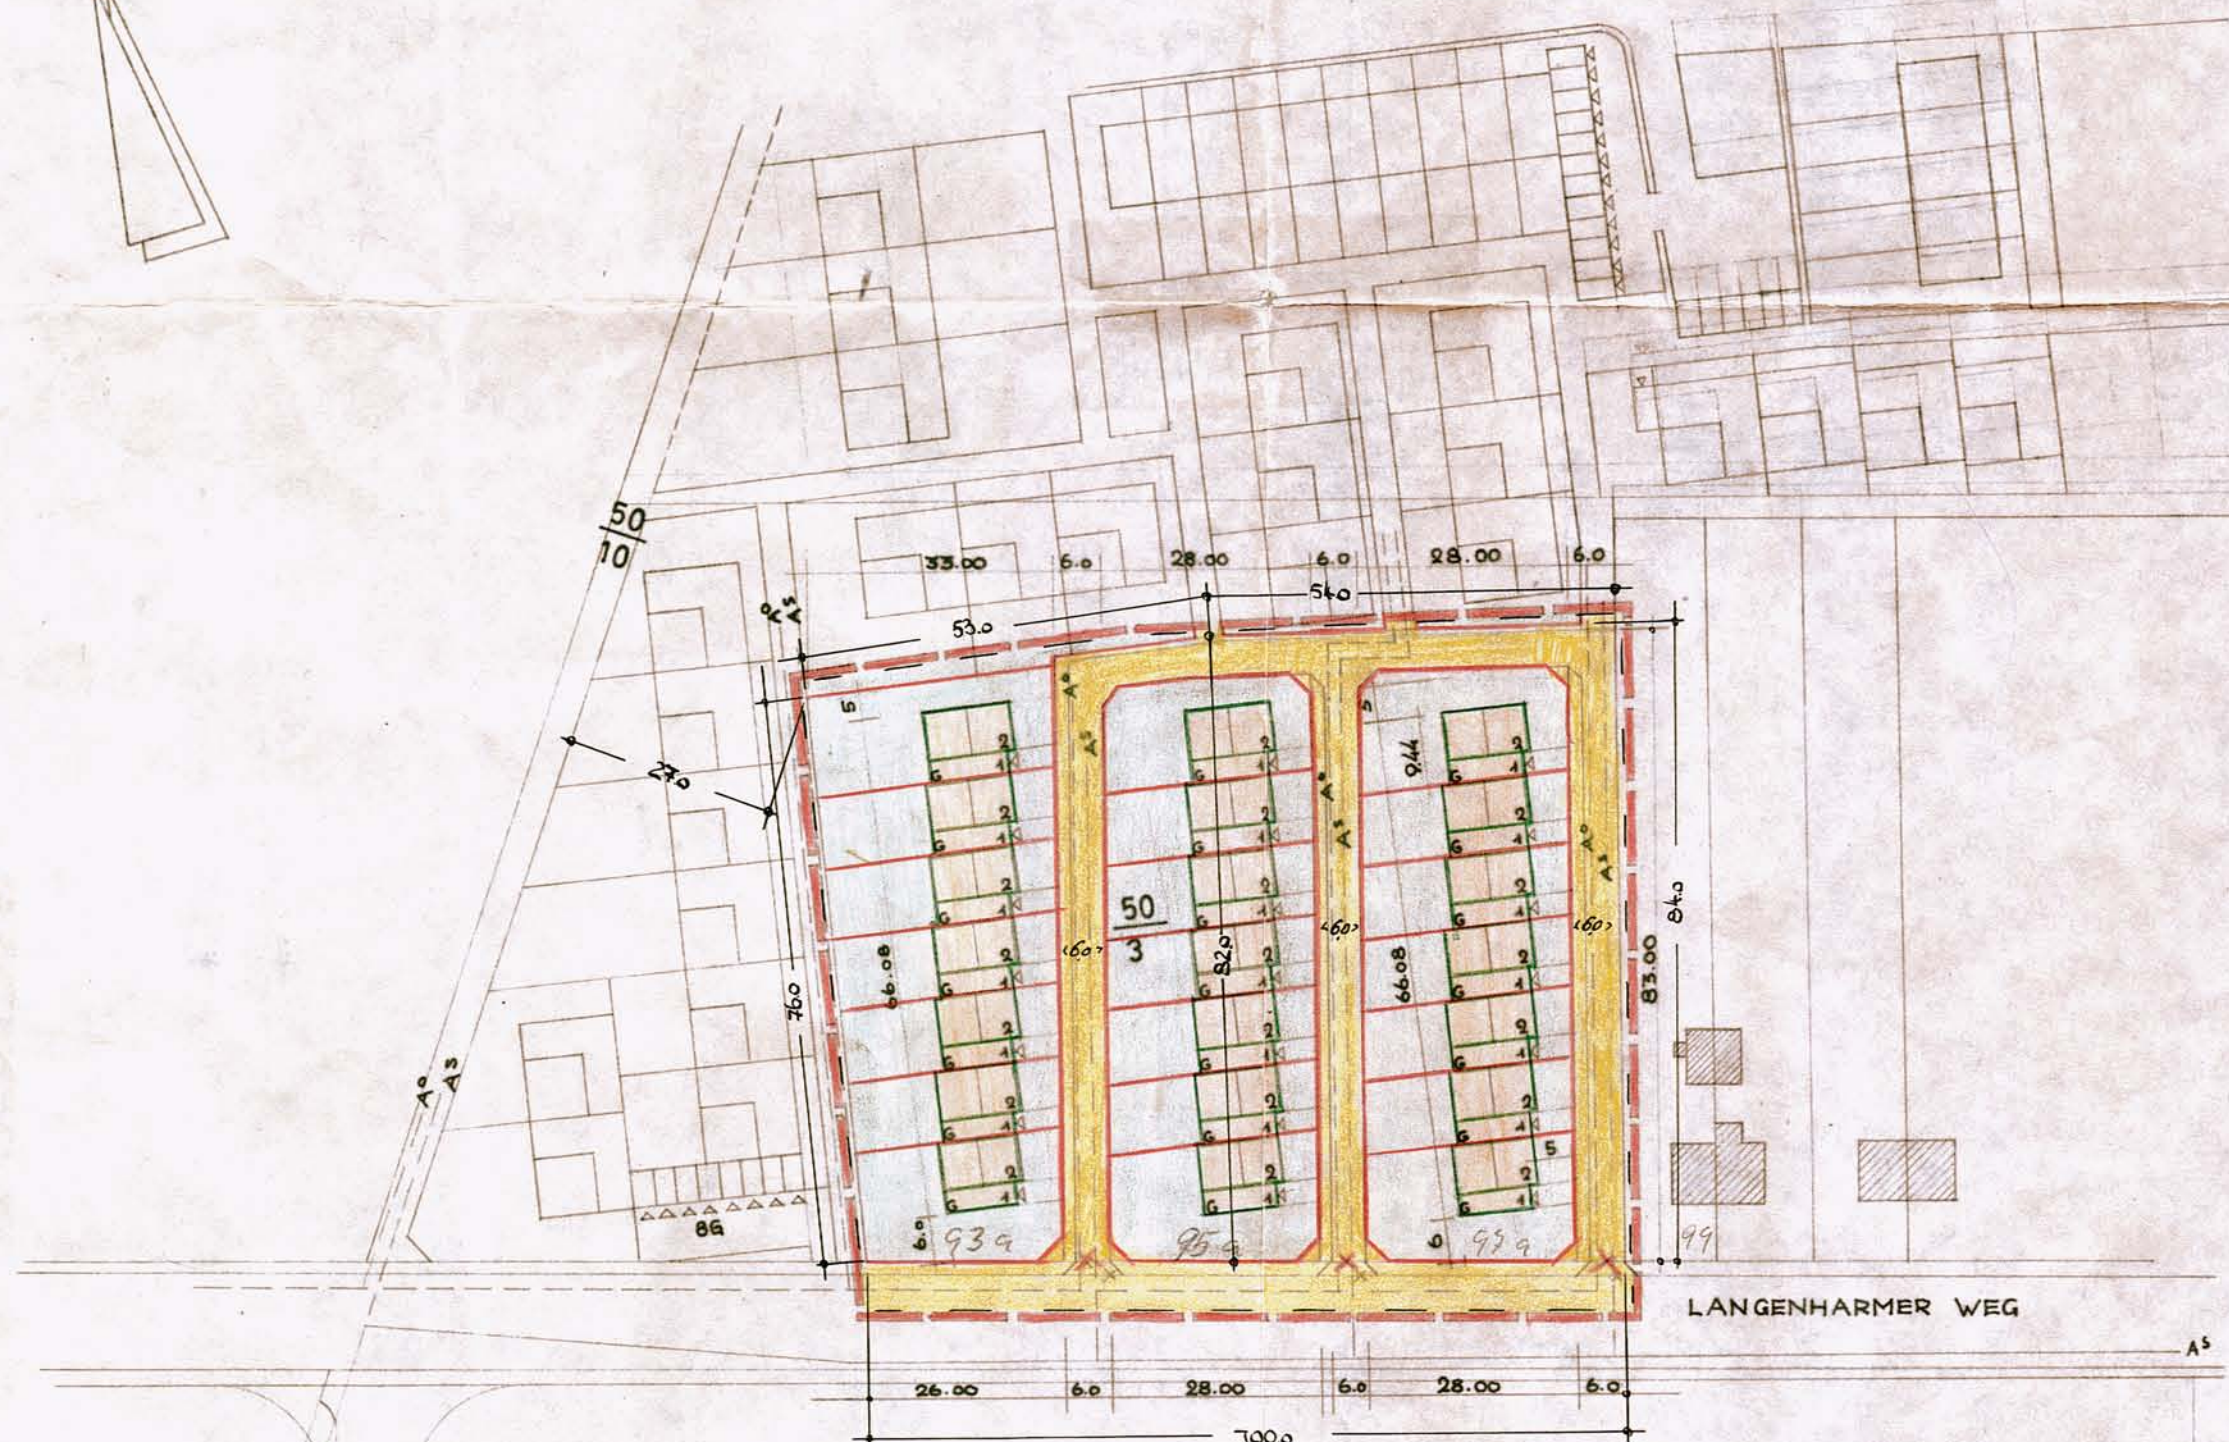

1. ENTWORFEN ARCHITEKT BDA HORST BURCHARD HBG.-BLANKENESE BABENDIECKSTR. 21

GEMEINDE HARKSHEIDE KREIS STORMARN
GEMEINDEBAUAMT HARKSHEIDE
IM AUFTRAGE
22.12.64

2. ENTWORFEN UND AUFGESTELLT NACH §§ 8, 9 DES BAUGESETZES VOM 23. 6. 1960. DER ENTWURF DES PLANES HAT IN DER ZEIT VOM 30.10.64 BIS 30.11.64 NACH VORHERIGER BEKANNTMACHUNG ZU JEDERMANN'S EINSICHT AUSGELEGEN

GEMEINDE HARKSHEIDE 22.12.64

3. DIE DARSTELLUNG DES GEGENWÄRTIGEN ZUSTANDES WIRD BESTÄTIGT, SOWIE DIE GEOMETRISCHE EINDEUTIGKEIT DER ZEICHNERISCHEN FESTSETZUNGEN BESCHEINIGT.

BAD OLDESLOHE, DEN 4. Jan. 1965

KATASTERAMT, Bad Oldesloe
Oberrag.-Vermessungsrat

4. DIESER PLAN EINSCHLIESSLICH DER BEGRÜNDUNG IST GEMÄSS § 10 DES BUNDESBAUGESETZES AM 14.12.64 VON DER GEMEINDE-VERTRETUNG ALS SATZUNG BESCHLOSSEN WORDEN

DER BÜRGERMEISTER
HARKSHEIDE DEN 22.12.64

5. GENEHMIGT GEMÄSS ERLASS VOM MINISTER FÜR ARBEIT, SOZIALES UND VERTRIEBENE :

6. DIESER PLAN NEBST BEGRÜNDUNG IST AM 19.10.65 MIT BEKANNTMACHUNG DER GENEHMIGUNG ÖFFENTLICH AUSGELEGT WORDEN UND AN DIESEM TAGE IN KRAFT GETRETEN

DER BÜRGERMEISTER

GEMEINDE HARKSHEIDE
KREIS STORMARN

VERBINDLICHER BAULEITPLAN BEBAUUNGSPLAN NR. 21


GENEHMIGT
GEMÄSS ERLASS
IX 31b - 313/04 - 15.30 (21)
VOM 8. Juni 1965
KIEL, DEN 6. Juni 1965

Der Minister
für Arbeit und Vertriebene
des Landes Schleswig-Holstein

KOPIE

REINES WOHNGEBIET (WR) GEM. § 3 BAU NVO
GRZ ≤ 0,4 GEM. § 17 BAU NVO
GFZ ≤ 0,7 GEM. § 17 BAU NVO

STRASSENPROFIL

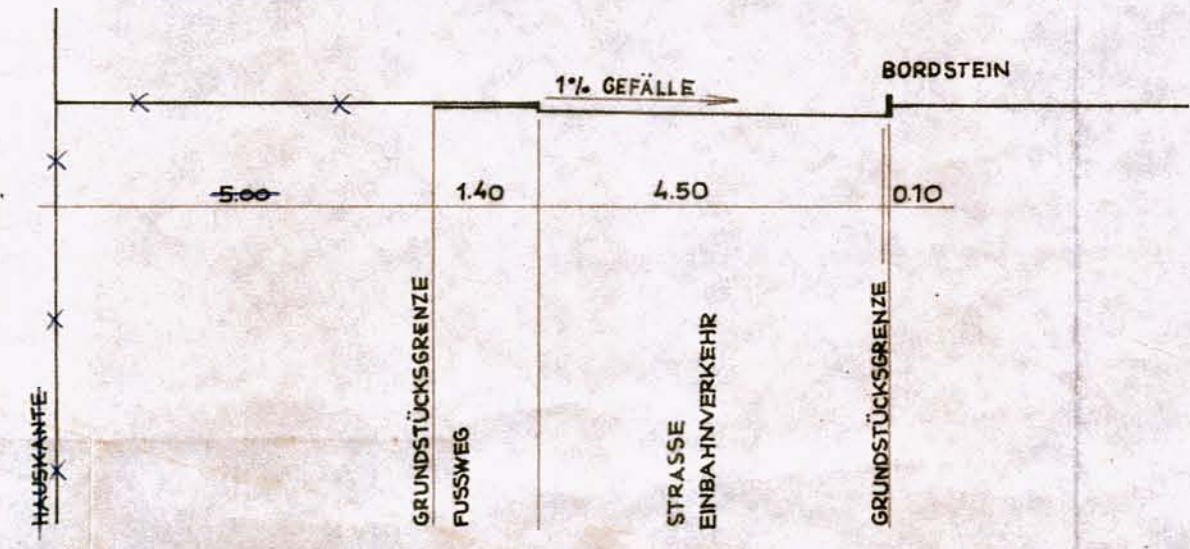

siehe Bemerkung