SATZUNG DER STADT ELMSHORN ÜBER DEN BEBAUUNGSPLAN NR. 121

für das Gebiet der Straße Papenhöhe in Höhe des Grundstückes Papenhöhe 21 bis zum Bahnübergang sowie das Gebiet zwischen der Straße Papenhöhe nördlich des Bahnüberganges, der Planstraße zwischen Papenhöhe und Wrangelpromenade/Kaltenhof, der Straße Kaltenhof nördlich der DB-Strecke Hamburg-Westerland, der Planstraße Kaltenhof/Klaus-Groth-Promenade und der DB-Strecke nach Westerland einschl. des Bahnüberganges Kaltenhof und der Straße Kaltennof südlich der vorgenannten DB-Streke bis zum Grundstück Kaltenhof 22.

Aufgrund des § 10 Bundesbaugesetz (BBauG) in der Fassung der Bekanntmachung vom 18. August 1976 (BGBl. I S. 2256), zuletzt geändert durch Gesetz vom 6. Juli 1979 (BGBl. I S. 949), wird nach Beschlußfassung durch das Stadtverordneten-Kollegium vom 22.10.1981 folgende Satzung über den Bebauungsplan Nr. 121 für das Gebiet der Straße Papenhöhe in Höhe des Grundstücks Papenhöhe 21 bis zum Bahnübergang sowie das Gebiet zwischen der Straße Papenhöhe nördlich des Bahnüberganges der Planstraße zwischen der Straße Papenhöhe und der Wrangelpromenade/Kaltenhof, der Straße Kaltenhof nördlich der DB-Strecke Hamburg-Westerland einschließlich des Bahnüberganges Kaltenhof und der Straße Kaltenhof südlich der vorgenannten DB-Stecke bis zum Grundstück Kaltenhof 22, bestehend aus der Planzeichnung, erlassen:

M. - 1:1000

0 5 10 20 30 40 50 100 m

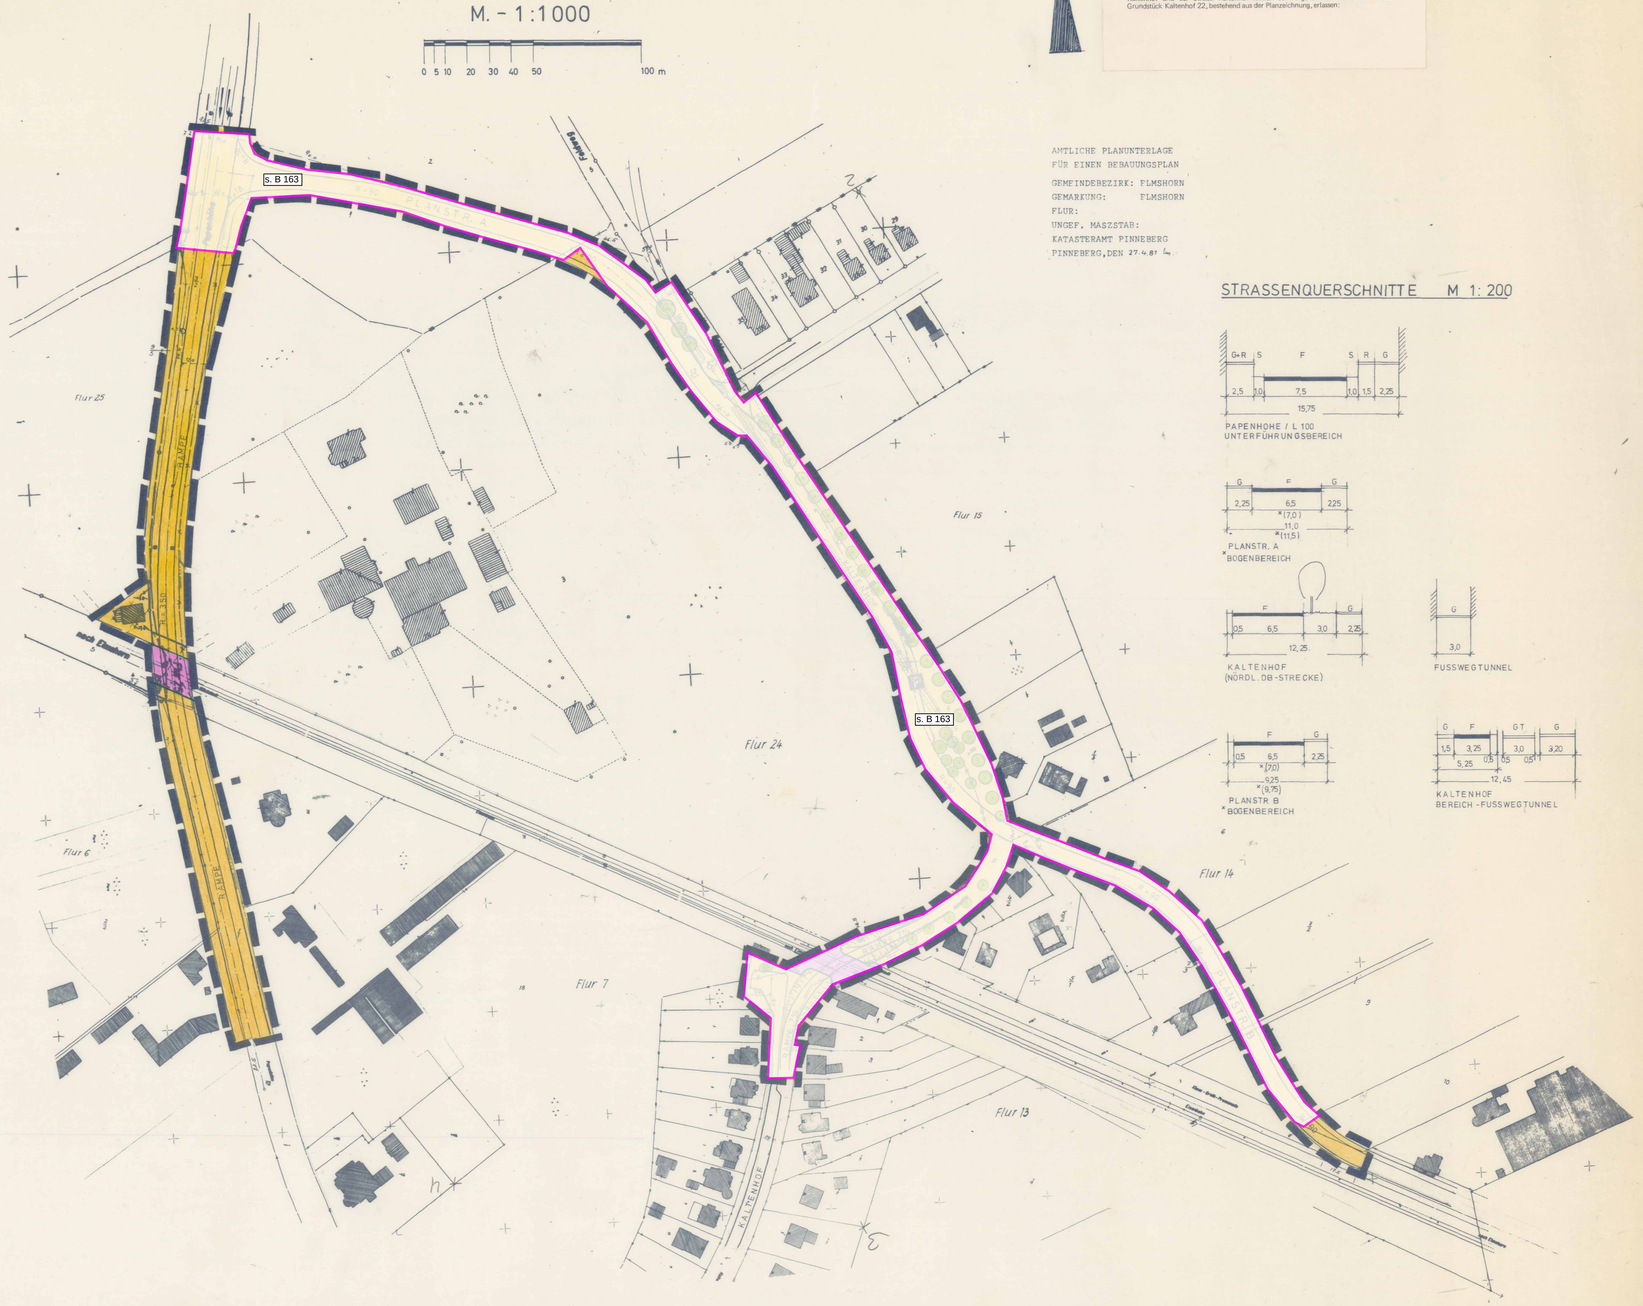
s. B 163
s. B 163
Flur 25
Flur 15
Flur 24
Flur 6
Flur 7
Flur 14
Flur 13
KALTENHOF
Planstraße A
Planstraße B
Fußweg
Fußweg
Fußweg