


Stadt Elmsborn

Durchführungsplan Nr. 10


Verlängerung Koppeldamm
Maßstab 1:1000

Aus dieser Zeichnung wurden aus Datenschutzgründen persönliche Daten entfernt.
Die Originalfassung liegt der Stadt Elmsborn vor.
(bearbeitet vom Amt für Stadtentwicklung im Oktober 2020)

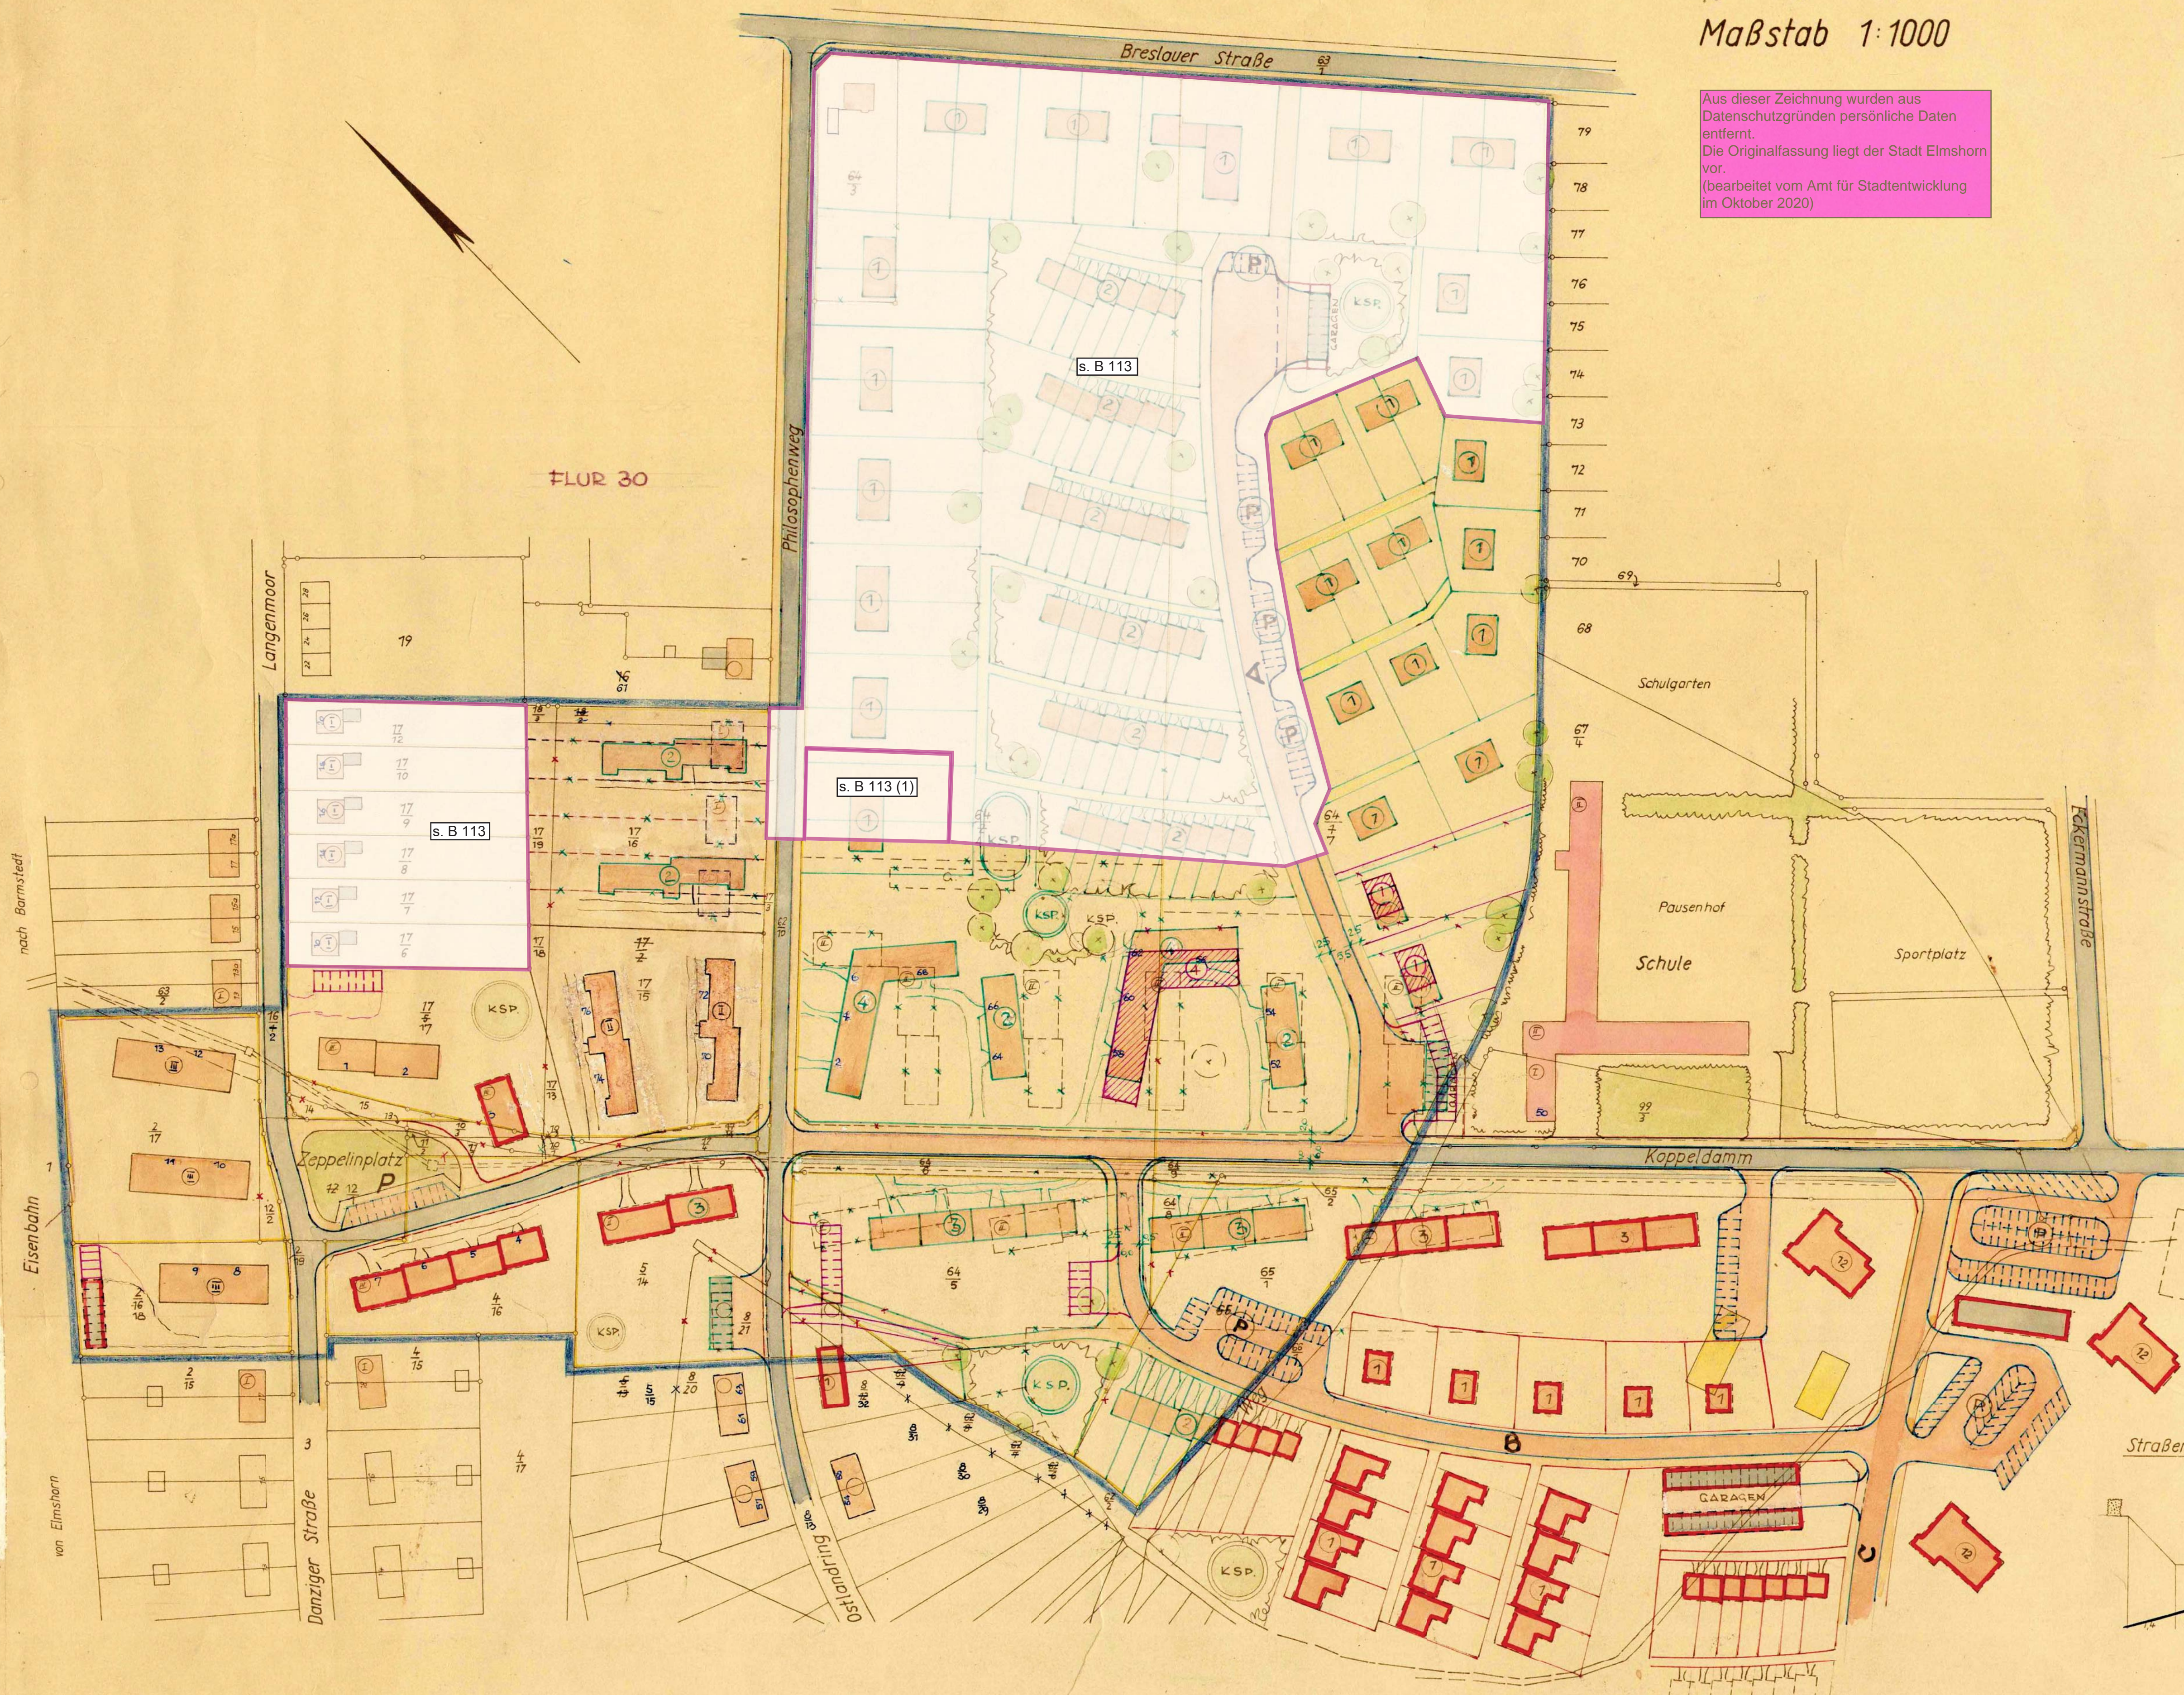

Lfd. Nr.	Eigentümer			Grundstück		Grundbuch			Flächen			Maßnahmen nach dem Aufbaugesetz		
	Name	Vorname	Stand	Lage	Flur	Flurstück	L. B. Nr.	Band	Blatt	Gesamt qm	abstr. ca. qm		zu erw. neu ca. qm	Best. ca. qm
1				Philosophenweg	30	17	360	97	3728	387	-	-	-	Keine Maßnahme
2				Zeppelinplatz	"	17	"	"	"	159	159	-	-	Abtretung gemäß §§ 16 u 17
3				Langenmoor	"	17	"	"	"	897	-	-	-	Keine Maßnahme
4				"	"	17	"	"	"	897	-	-	-	"
5				"	"	17	"	"	"	897	-	-	-	"
6				"	"	17	"	"	"	897	-	-	-	"
7				"	"	17	"	"	"	897	-	-	-	"
8				Philosophenweg	"	66	4722	1	2	3846	320	-	3526	Abtretung gemäß § 16
9				Ostlandring	"	66	360	97	3728	788	788	-	-	§§ 16 u 17
10				Fuchsberg	"	5	3827	152	5363	2526	100	610	3036	Erwerb § 17 § 16
11				Graben am Zeppelinplatz	"	9	4722	1	2	122	122	-	-	Abtretung gemäß §§ 16 u 17
12				Zeppelinplatz	"	10	"	"	"	283	283	-	-	"
13				Am Zeppelinplatz	"	11	3827	152	5363	122	122	-	-	"
14				Philosophenweg	"	11	"	"	"	5	15	-	-	§ 17
15				Zeppelinplatz	"	12	4722	1	2	1499	140	-	1359	§ 16
16				Graben am Zeppelinplatz	"	13	"	"	"	09	09	-	-	§ 17
17				Langenmoor	"	"	"	"	"	345	-	-	-	Keine Maßnahme
18				"	"	"	"	"	"	2565	-	-	-	"
19				Danziger Straße	"	3	"	"	"	2627	-	-	-	"
20				Philosophenweg	"	17	5264	102	3861	7548	60	92	7680	Abtretung gemäß § 17 a. Enteignung gemäß § 49 ff Erwerb gemäß § 16
21				Langenmoor	"	17	"	"	"	3659	-	543	4202	Erwerb gemäß § 16
22				Philosophenweg	"	10	"	"	"	01	-	-	-	Keine Maßnahme
23				Langenmoor	"	10	"	"	"	118	38	-	80	Abtretung gemäß § 17 a. Enteignung gemäß § 49 ff
24				Philosophenweg	"	18	1945	193	6529	309	-	-	-	Keine Maßnahme
25				Langenmoor	"	18	1945	193	6529	47	-	-	-	"
26				"	"	17	5450	194	6554	897	-	-	-	"
27				Fuchsberg	"	65	1232	99	3773	3882	-	-	-	"
28				Zeppelinplatz	"	2	3880	162	5669	2066	06	-	2060	Abtretung gemäß § 17 a. Enteignung gemäß § 49 ff
29				"	"	2	"	"	"	3724	-	140	3864	Erwerb gemäß § 16
30				Langenmoor	"	14	"	"	"	86	86	-	-	Abtretung gemäß § 17 a. Enteignung gemäß § 49 ff
31				Wasserlauf am Zeppelipl.	"	15	"	"	"	217	217	-	-	"
32				Danziger Straße	"	76	"	"	"	3229	820	-	2409	§§ 16 u 17 a
33				Fuchsberg	"	64	2418	40	1970	33314	1000	-	32314	§ 17 a
				"	"	64	5099	181	6203	38648	1400	-	37248	"

Straßenprofil der neuen Straße im Maßstab 1:100

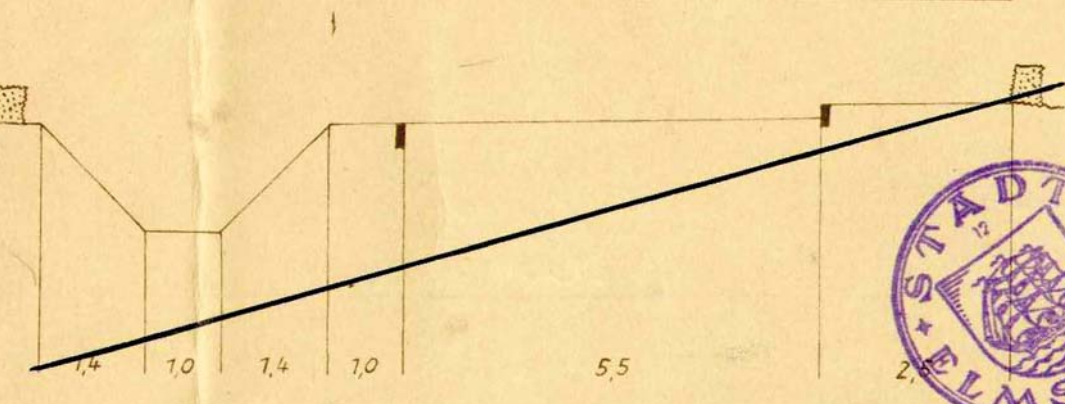

Zeichenerklärung

- 1. ÄNDERUNG
- GEÄNDERT GEM. ERLAß IX 340b-313/04 -09-15 VOM 6.2.1961
- GRENZE DES DURCHFÜHRUNGSGB.
- FLURGRENZEN
- FLURSTÜCKSGRENZEN
- EIGENTUMSGRENZEN
- GEPL. FLURSTÜCKSGRENZEN
- FORTE. "
- VORH. FAHRBAHNEN
- GEPL. "
- GEPL. PARKPLATZ
- VORH. BÜRGERSTEGE
- GEPL. "
- KINDERSPIELPLÄTZE
- OFFENER GRABEN
- PRIVAT. FUßWEG
- REINE WOHNBAUTEN
- GEWERBLICHE GEBÄUDE
- ÖFFENTLICHE GEBÄUDE
- GEPL. GEBÄUDE
- ABBUCH

Genehmigt durch Beschluß des Stadtrates der Stadt Elmsborn in der Sitzung vom 24.1.1967
Elmsborn, den 19.1.1967
GEB. PLANUNGSAMT

Die Darstellung des gegenwärtigen Zustandes sowie die Festlegungen der neuen städtebaulichen Planung werden als 10 bescheinigt.
Danzberg, den 19.1.1967
Katasteramt
GEB. PLANUNGSAMT

STADT ELM SHORN DURCHFÜHRUNGSPLAN NR.10 - 1.ÄNDERUNG VERLÄNGERUNG KOPPELDAMM M. = 1:1000

<p>ENTWORFEN UND AUFGESTELLT NACH § 10 DES AUFBAUGESETZES VOM 21.5.1949 ELMSHORN, DEN 30. MAI 1960 BAUVERORDNUNG STADT PLANUNG</p> <p>ELMSHORN, DEN 17.11.1960 KATASTERAMT</p>	<p>DIESER PLAN IST GEM. § 2 (1) AUFBAUGESETZ VOM 21.5.1949 AM 29.6.1960 VOM STADT-VERORDNETENKOLLEGIUM BESCHLOSSEN WORDEN</p> <p>ELMSHORN, DEN 5. NOVEMBER 1960 KATASTERAMT</p>	<p>DIE DARSTELLUNG DES GEGENWÄRTIGEN ZUSTANDES SOWIE DIE DER FESTLEGUNGEN DER NEUEN STÄDTEBAULICHEN PLANUNG WERDEN ALS RICHTIG BESCHINIGT</p> <p>ELMSHORN, DEN 5. NOVEMBER 1960 KATASTERAMT</p>	<p>GENEHMIGT GEMÄSS ERLAß IX 340b-313/04 VOM 6. FEB. 1961 KIEL, DEN 6. FEB. 1961 DER MINISTER FÜR ARBEIT, SOZIALES U. VERTR. DES LANDES SCHLESWIG-HOLSTEIN</p> <p>GEZ. LA. MECKLENBURG</p>	<p>DIESER PLAN HAT GEMÄSS § 11 (2) DES AUFBAUGESETZES VOM 21.5.1949 IN DER ZEIT VOM 10.3.1961 BIS 10.4.1961 OFFENGELEGEN</p> <p>I. A.</p>	<p>DIESER PLAN IST GEMÄSS § 11 (3) DES AUFBAUGESETZES VOM 21.5.1949 DURCH DAS STADT-VERORDNETENKOLLEGIUM DER STADT ELM SHORN AM 3.5.61 FÖRMLICH FESTGESTELLT WORDEN</p>
--	---	---	--	---	---