Satzung der Stadt Norderstedt über den Bebauungsplan Nr. 255 -Norderstedt-

"Friedrichsgabe Nord - Nordwestlich Ellerbrocks Gasthof", Gebiet: südlich des Umspannwerkes, westlich der AKN, nördlich der Quickborner Straße (inkl. Straßenverkehrsfläche), östlich des Flurstücks 36/14 (inkl. der Erschließung bis zum Anschluss an den Knotenpunkt K 113)

Es gilt die Baunutzungsverordnung von 1990

Teil A -Planzeichnung- Maßstab: 1:1000 Gemarkung Friedrichsgabe, Flur 1 und 3

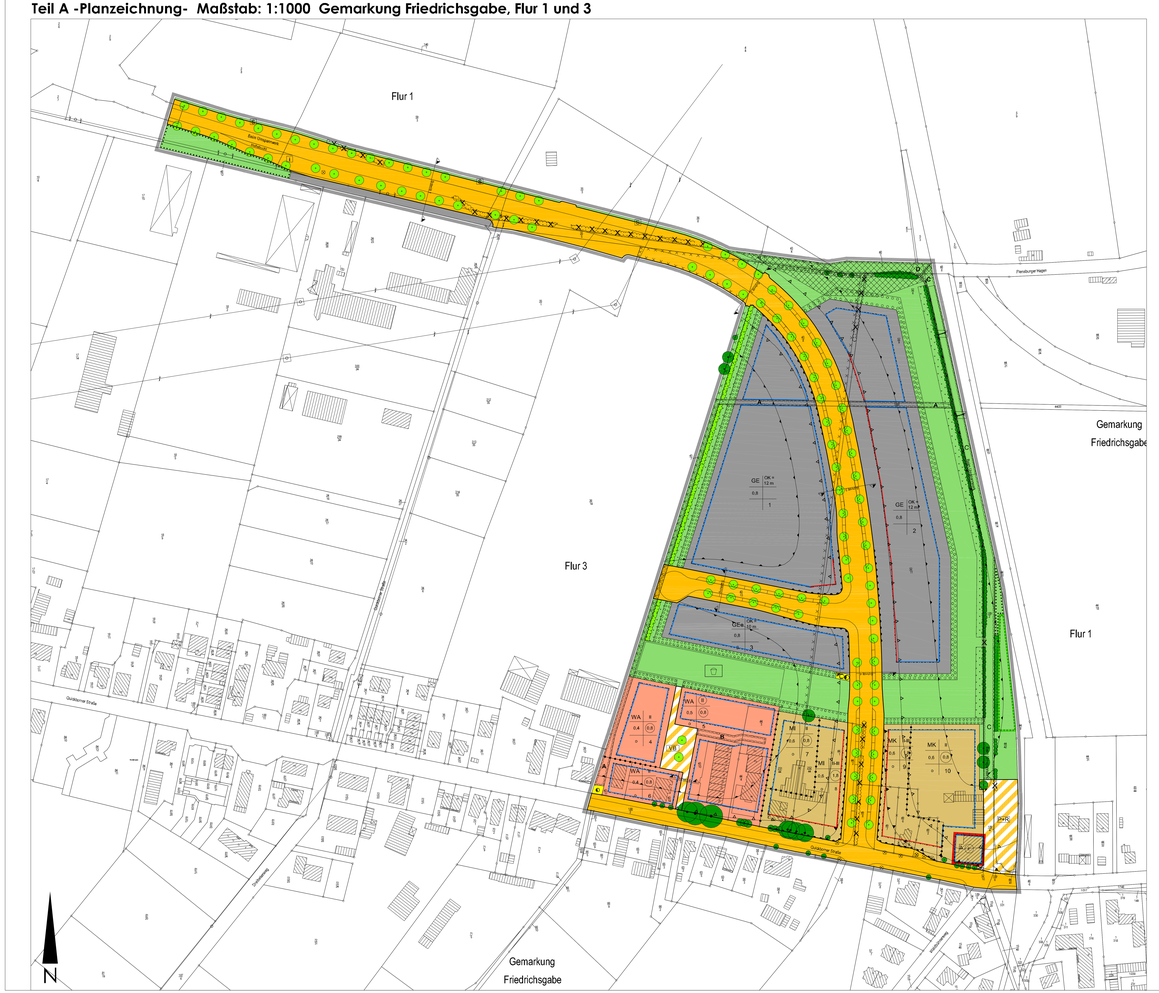
Flur 1
Flur 3
Gemarkung Friedrichsgabe
Gemarkung Friedrichsgabe
Quickborner Straße
Friedrichsgabe Nord
Friedrichsgabe Nord
Friedrichsgabe Nord