Satzung der Stadt Norderstedt über den Bebauungsplan Nr. 263 - Norderstedt - "Großer Born"

Gebiet: Zwischen Poppenbütteler Straße und Jägerlauf, südlich Großer Born, nördlich Beek hinter der Twiete

Es gilt die Baunutzungsverordnung (BauNVO) vom 23. Jan. 1990 (BGBl. I S. 132) zuletzt geändert durch das Gesetz vom 22.04.1993 (BGBl. I S. 466)

Teil A - Planzeichnung -

M. 1: 1000
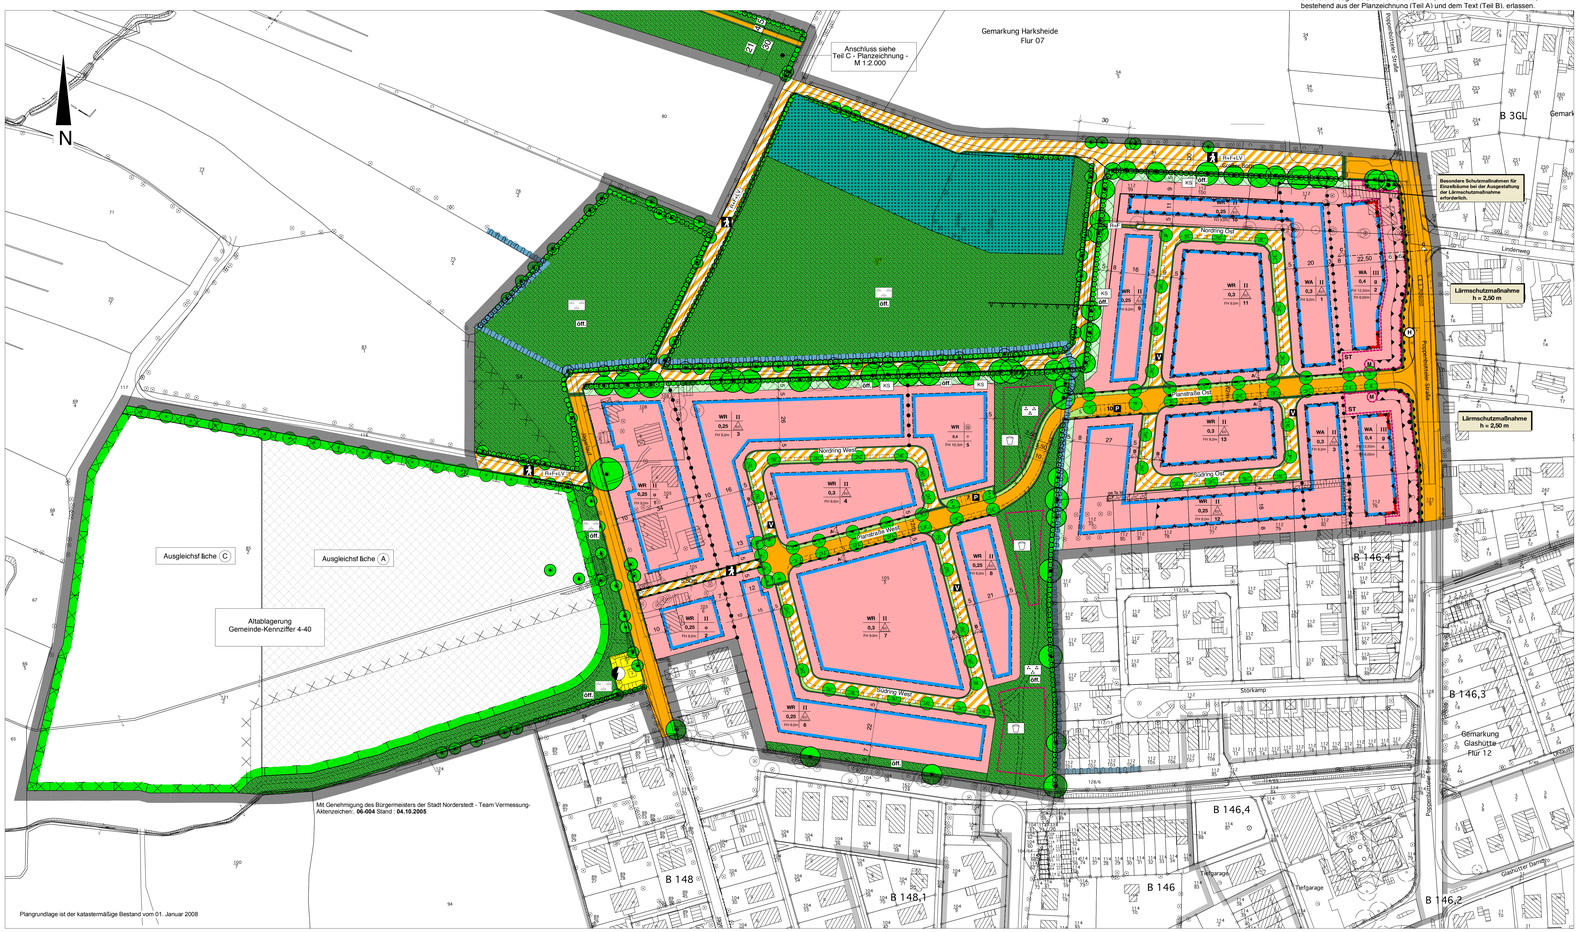
Aufgrund des § 10 des Baugesetzbuches (BauGB) sowie nach § 92 der Landesbauordnung (LBO) wird nach Beschlussfassung durch die Stadtvertretung der Stadt Norderstedt vom 06.05.2008 folgende Satzung über den Bebauungsplan Nr. 263 Norderstedt "Großer Born" für das Gebiet: Zwischen Poppenbütteler Straße und Jägerlauf, südlich Großer Born, nördlich Beek hinter der Twiete, bestehend aus der Planzeichnung (Teil A) und dem Text (Teil B), erlassen.