Satzung der Stadt Norderstedt über den Bebauungsplan Nr. 300 Norderstedt "Westlich Lawaetzstraße"

Gebiet: südl. Quickborner Straße, östl. Dreibekenweg, westl. Lawaetzstraße

Es gilt die Baunutzungsverordnung von 1990

Teil A - Planzeichnung -

M 1:1000

Aufgrund des § 10 des Baugesetzbuches (BauGB) sowie nach § 84 der Landesbauordnung (LBO) wird nach Beschlussfassung durch die Stadtvertretung der Stadt Norderstedt vom 15.12.2015 folgende Satzung über den Bebauungsplan Nr. 300 Norderstedt "Westlich Lawaetzstraße" für das Gebiet: südlich Quickborner Straße, östlich Dreibekenweg, westlich Lawaetzstraße, bestehend aus der Planzeichnung (Teil A) und dem Text (Teilß), erlassen.

Zeichenerklärung

Planzeichen	Erläuterung	Rechtsgrundlage
	1. Festsetzungen (Anordnungen normativen Inhalts)	
	Art der baulichen Nutzung	
WA	Allgemeines Wohngebiet	§ 4 BauNVO
	Maß der baulichen Nutzung	
↕ 0.4	Grundflächenzahl (Höchstmaß)	§ 16 ff BauNVO
↕ III	Zahl der Vollgeschosse (Höchstmaß)	§ 16 ff BauNVO
↕ (II)	Zahl der Vollgeschosse (zwingend)	§ 16 ff BauNVO
	Bauweise, Baulinien, Baugrenzen	
E	Offene Bauweise	§ 22 Abs. 2 BauNVO
ED	nur Hausgruppen zulässig	§ 16 ff BauNVO
ED	nur Einzel- und Doppelhäuser zulässig	§ 16 ff BauNVO
	Baulinie	§ 23 Abs. 2 BauNVO
	Baugrenze	§ 23 Abs. 3 BauNVO
	Verkehrsflächen	
	Straßenverkehrsflächen	§ 9 Abs. 1 Nr. 11 BauGB
	Straßenbegrenzungslinie, auch gegenüber Verkehrsflächen besonderer Zweckbestimmung	§ 9 Abs. 1 Nr. 11 BauGB
	Verkehrsflächen besonderer Zweckbestimmung	§ 9 Abs. 1 Nr. 11 BauGB
	Verkehrsberuhigter Bereich	§ 9 Abs. 1 Nr. 11 BauGB
R+F	Rad- und Fußweg	§ 9 Abs. 1 Nr. 11 BauGB
	Bereich ohne Ein- und Ausfahrt	§ 9 Abs. 1 Nr. 11 BauGB
	Hauptversorgungs- und Hauptabwasserleitungen	
SW	Regenwasserleitung	§ 9 Abs. 1 Nr. 13 BauGB
	Grünflächen	
	öffentliche Grünflächen	
	Parkanlage	§ 9 Abs. 1 Nr. 15 BauGB
	Planungen, Nutzungsregelungen, Maßnahmen und Flächen für Maßnahmen zum Schutz, zur Pflege und zur Entwicklung von Boden, Natur und Landschaft	
	Anpflanzen von Bäumen	§ 9 Abs. 1 Nr. 25a BauGB
	Fläche zum Anpflanzen von Knicks	
	Erhaltung von Bäumen	§ 9 Abs. 1 Nr. 25b BauGB
	Umgrenzung von Flächen zum Anpflanzen von Bäumen, Sträuchern und sonstigen Bepflanzungen	§ 9 Abs. 1 Nr. 25a BauGB
	Sonstige Planzeichen	
	Abgrenzung unterschiedlicher Nutzung, z.B. von Baugebieten, oder Abgrenzung des Maßes der Nutzung innerhalb eines Baugebiets	§ 16 Abs. 5 BauNVO
↕ +32.5m	Höhenlage bei Festsetzungen	§ 9 Abs. 2 BauGB
	Umgrenzung von Flächen, deren Böden erheblich mit umweltgefährdenden Stoffen belastet sind	§ 9 Abs. 5 Nr. 3 BauGB
	Grenze des räumlichen Geltungsbereichs des Bebauungsplans	§ 9 Abs. 7 BauGB
	2. nachrichtliche Übernahme	
	Fläche zur Erhaltung von Knicks nach § 21 Abs. 1 LNatSchG	
	Waldschutzstreifen	
	3. Darstellung ohne Normcharakter	
	Vorhandene Flurstücksgrenzen	
	Künftig fortfallende Flurstücksgrenzen	
↕ 3	Bezeichnung des Baugebiets	
15	Flurstücksbezeichnung	
	Flurgrenze	
	Vorhandene bauliche Anlagen	
	Künftig fortfallende bauliche Anlagen	
	Öffentliche Wege	
	Standort Baum	
	Arkaden und Durchgänge	
	Grenze des räumlichen Geltungsbereichs eines engenzenden Bebauungsplans	
	Erhaltenswerter Baum außerhalb des Geltungsbereichs des Bebauungsplanes	
	Umgrenzung von öffentlichen Parkplätzen (straßenbegleitend)	
P	Öffentliche Parkfläche	

Straßenquerschnitte

Darstellung ohne Normcharakter
M 1:100

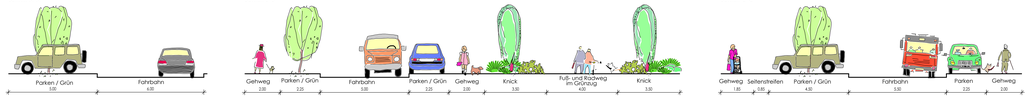

Teil B -Text-

Planungsrechtliche Festsetzungen gem. § 9 Abs. 1 BauGB

1. Art der baulichen Nutzung (§ 9 (1) Nr. 1 BauGB)

1.1. In den allgemeinen Wohngebieten sind der Versorgung des Gebietes dienende Läden gem. § 4 (2) BauNVO sowie die ausnahmsweise zulässigen Anlagen für Verwaltungen, Gartenbaubetriebe und Tankstellen gem. § 4 (3) BauNVO nicht zulässig.

1.2. In den allgemeinen Wohngebieten Nr. 1, 2, 3, 4, 5, 6, 9 und 10 sind Schank- und Speisewirtschaften gem. § 4 (2) BauNVO sowie die ausnahmsweise zulässigen Betriebe des Beherbergungsgewerbes und die sonstigen nicht störenden Gewerbebetriebe gem. § 4 (3) BauNVO nicht zulässig.

2. Maß der baulichen Nutzung (§ 9 (1) Nr. 1 BauGB)

2.1. In den Baugebieten 4 und 5 kann für Einzelgrundstücke der Mittelhäuser von der im Teil A festgesetzten Grundflächenzahl (GRZ) ist ausnahmsweise abgewichen werden, wenn - bezogen auf das gesamte Grundstück der Hauptgruppenzeile- die zulässige Ausnutzung eingehalten wird. (§ 9 (1) Nr.1 BauGB i.V.m. §§ 17, 19 und 20 BauNVO)

3. Nebenanlagen, Stellplätze, offene Kleingaragen (Carports) und Garagen, einschließlich Tiefgaragen (§ 9 (1) Nr. 4 BauGB)

3.1. Innerhalb eines 3 m breiten Streifens, gemessen von der Straßenbegrenzungslinie, sind Nebenanlagen, Stellplätze, offene Kleingaragen (Carports) und Garagen nicht zulässig.

3.2. Die erforderlichen Stellplätze der Baugebiete 2 und 5 sind ausschließlich in Tiefgaragen herzustellen.

3.3. In den Baugebieten 4 und 5 sind untergeordnete Nebenanlagen außerhalb der überbaubaren Grundstücksfläche nur bis zu einer Größe von 20 m² zulässig.

4. Verkehrsflächen (§ 9 (1) Nr. 11 BauGB)

4.1. In den Wohngebieten ist je Grundstück nur eine Zufahrt zulässig.

5. Schutzmaßnahmen für Boden und Wasserhaushalt (§ 9 (1) Nr. 14 BauGB)

5.1. Nicht überdachte Stellplätze und Zuwegungen auf den Baugrundstücken sind mit wasser- und luftdurchlässigem Aufbau herzustellen. Die Wasser- und Luftdurchlässigkeit des Bodens wesentlich mindernde Befestigung wie Betonunterbau, Fugen-verguss, Asphaltierung und Betonierung ist nicht zulässig. Die Durchlässigkeit des Bodens ist nach bauseitiger Verdichtung auf einen nicht Überbauten Flächen wieder herzustellen.

5.2. Die Fuß- und Radwege in den öffentlichen Grünflächen sind mit wasser- und luftdurchlässigem Aufbau herzurichten und in wassergebundenem Belag auszuführen. Ein befestigter Pflasterstreifen bis zu einer halben Breite des Weges ist zulässig.

5.3. Das in den Wohngebietsflächen Nr. 1, 2, 3, 4, 6, 7, 8, 9 und 10 anfallende Oberflächenwasser ist auf den Grundstücken zu versickern. Das Oberflächenwasser der Verkehrsflächen und des Baugebietes 5 ist über den Regenwasserkanal abzuleiten. (§ 9 (1) Nr. 14 BauGB)

5.4. Die Versickerung und Verrieselung von Oberflächenwasser ist in den Bereichen des Plangebietes, die mit der Kennzeichnung "Umgrenzung von Flächen, deren Böden erheblich mit umweltgefährdeten Stoffen belastet sind" versehen sind, nicht zulässig.

5.5. Alle Grundstücksflächen, die nicht von Gebäuden, Hofflächen, Zufahrten oder Stell-plätzen in Anspruch genommen werden, sind gärtnerisch zu gestalten.

5.6. Im Plangeltungsbereich ist eine Grundwassernutzung unzulässig.

6. Maßnahmen zum Schutz zur Pflege und zur Entwicklung von Boden, Natur und Landschaft (§ 9 Abs. 1 Nr. 20 BauGB)

6.1. Der Oberboden auf dem Flurstück 286/71 (Flur 03, Gemarkung Friedrichsgabe) ist mit einer 0,3 m mächtigen Schicht aus unbelasteten, nicht bindigen Boden abzudecken. Ausnahmsweise kann auf die Abdeckung verzichtet werden, wenn gutachterlich durch Bodenuntersuchungen nachgewiesen wird, dass die chemische Beschaffenheit des vorhandenen Oberbodens unterhalb der Prüfwerte der Bundesbodenschutzverordnung (Bbodschv) für Park- und Freizeitflächen liegt.

6.2. Das künstliche Auffüllungsmaterial in nördlichen Bereich des Flurstücks 72/31 (Flur 03, Gemarkung Friedrichsgabe) ist unter fachgutachterlicher Begleitung bis auf den gewachsenen Boden zu entfernen und durch unbelasteten Boden zu ersetzen.

6.3. Sofern ein Abtrag des Oberbodens der Flurstücke 72/31 und 72/30 (Flur 03, Gemarkung Friedrichsgabe) im Kennzeichnungsbereich "Umgrenzung von Flächen, deren Böden erheblich mit umweltgefährdeten Stoffen belastet sind" erfolgt, ist die Abdeckung des Abtragungsmaterials mit unbelasteten, nicht bindigen Boden mit einer Gesamtmächtigkeit von 0,3 m wieder herzustellen.

6.4. Den Eingriffen der ausgleichspflichtigen Bebauung (WA 1 bis WA 7) werden folgende Maßnahmen zugeordnet:
a) WA 1 bis WA 7:
pionierartem das Ökokonto EGNO Quickborn (M 4) mit 6.877 Ökopunkten (Schutzgut Boden) mit folgenden Anteilen:

WA1 = 17,55 %
WA2 = 47,39 %
WA3 = 14,31 %
WA4 = 15,53 %
WA5 = entfällt
WA6 = 2,50 %
WA7 = 2,72 %

b) WA 5:
für den Verlust von Gehölzbestand werden auf 2.450 m² Anpflanzungen von Bäumen und Sträuchern (M 1) innerhalb der öffentlichen Grünflächen erforderlich (Schutzgut Arten und Lebensgemeinschaften).

6.5. Die Eingriffe durch den Bau der Verkehrsflächen, der teilbefestigten Wege sowie die Anlage einer Gasspeire in den öffentlichen Grünflächen werden durch die Anpflanzung von Bäumen und Sträuchern (M 1) auf 3.304 m² durch die Anlage der öffentlichen Grünflächen (M 2) auf 7.152 m² und die Neuanlage von 320 m Knicks (M 3) kompensiert.

7. Pflanzbindungen

7.1. Für zu entfernende Knicks sind bei Abgang Ersatzpflanzungen und Aufwertarbeiten so durchzuführen, dass der Charakter und Aufbau eines Knicks erhalten bleiben. Vorhandene Lücken des zu erhaltenden Knicks sind durch heimische, knickspezifische Arten gem. Pflanzliste zu schließen. (§ 30 (2) BNatSchG i.V.m. § 21 (1) LNatSchG)

7.2. Im Kronenbereich einschließlich einen 1,50 m breiten Schutzstreifens der mit Erhaltungsgebot festgesetzten Gehölze sind dauerhafte Abgrabungen, Geländeaufhöhungen, Nebenanlagen auch bauordnungsrechtlich genehmigungsfreie und in den Abstandsflächen zulässige Anlagen, Stellplätze, Garagen, Carports, ferrasen, Feuerwehrzufahrten und sonstige Versiegelungen unzulässig. Ver- und Entsorgungsleitungen sowie Zufahrten dürfen nur im Bereich vorhandener Trassen oder Zufahrten liegen. Ausnahmsweise sind unvermeidbare Abweichungen von Satz 1 nur im Bereich vorhandener Erschließungsanlagen zulässig. (§ 9 (1) 25 b BauGB)

7.3. Für die mit Anpflanzungs- oder Erhaltungsbindung festgesetzten Gehölze sind bei Abgang gleichwertige Ersatzpflanzungen gem. Pflanzliste vorzunehmen. (§ 9 (1) 25 a BauGB)

7.4.Die neu anzulegenden Knicks sind wie folgt herzustellen:
Der Knickwall ist mit einer Sohlbreite von 2,5 m, einer Kronenbreite von 1,0 m und einer Wallhöhe von mindestens 1,0 m über Gelände herzustellen. Das Herausbilden von Überhältern ist ausweichend nicht vorgesehen. (§ 9 (1) 25 a BauGB)

7.5. Die festgesetzte Anpflanzung von Ersatzbäumen (siehe Pflanzliste) entlang der Straßen kann mit Rücksicht auf erforderliche Grundstückszufahrten örtlich um bis zu 5 m variiert werden. Die in der Planzeichnung festgesetzte Anzahl von Bäumen ist einzuhalten. (§ 9 (1) 25 a BauGB)

7.6. Ebenerdige Stellplatzanlagen sind durch das Anpflanzen von standortgerechten, mittel- bis großkronigen Laubbäumen gem. Pflanzliste zu untergliedern. Dabei ist nach vier Stellplätzen ein Baum zu pflanzen. (§ 9 (1) 25 a BauGB)

7.7. Auf den Grundstücken ist je angefangene 400 m² Grundstücksfläche mindestens ein standortgerechter Laubbaum gem. Pflanzliste (auch hochstämmiger Obstbaum) zu pflanzen. Auf dem Grundstück vorhandene oder mehr als 3 m mit der Krone überhängende benachbarte Bäume können angerechnet werden. (§ 9 (1) 25 a BauGB)

7.8. Für alle neu zu pflanzenden Bäume im Straßenraum sind Pflanzgruben mit mindestens 12 m² durchwurzelbarem Raumes bei einer Breite von mindestens 2,0 m und einer Tiefe von mindestens 1,5 m herzustellen und durch geeignete Maßnahmen gegen das Überfahren mit Kfz zu sichern. Die Flächen sind dauerhaft zu begrünen oder der natürlichen Entwicklung zu überlassen. Standorte für Leuchten, Masten etc. sind innerhalb der Baumscheiben nicht zulässig. (§ 9 (1) 25 a BauGB)

7.9. Nicht überbaute Tiefgaragenbereiche sind mit einer Erdschichtüberdeckung von mind. 0,50 m auszustatten und zu begrünen. Tiefgaragenzufahrten sind mit berankten Pergolen zu überspannen. Sichtbare Außenwände der Tiefgaragen sind mit Schling- und Kletterpflanzen zu begrünen. (§ 9 (1) 25 a BauGB)

7.10. Dächer von Nebengebäuden, Garagen und Carports mit Flachdach oder flach geneigten Dach bis 10° Dachneigung sind extensiv zu begrünen. Carports und Garagen sind durch Kletter- und Schlingpflanzen dauerhaft zu begrünen. (§ 9 (1) 25 a BauGB)

7.11. Freistehende Müllsammelbehälter und Standorte für Recyclingbehälter sowie Trafostationen sind in voller Höhe einzugrünen. (§ 9 (1) 25 a BauGB)

7.12. Die öffentlichen Grünflächen sind naturnah als arten- und krautreiche Wiesenfläche zu entwickeln.

8. Immissionsschutz Altablagerung

8.1. Bei flächigen Versiegelungen (z.B. Verkehrsflächen und Wege) im Kennzeichnungsbereich „Umgrenzung von Flächen, deren Böden erheblich mit umweltgefährdeten Stoffen belastet sind" und in einem 10 m breiten Randstreifen beraufsicht zur Ablagerung sind, sofern keine Gasdränage/ Gaspeere errichtet wurde, bauseitige Maßnahmen zum Schutz gegen Deponiegase erforderlich. Zur Gaffassung und –ableitung sind gutachterlich festzulegende passive Maßnahmen (Gasflächendränage mit Gaspeleitung) vorzusehen.

8.2. Leitungen und Schächte im Bereich der Kennzeichnung „Umgrenzung von Flächen, deren Böden erheblich mit umweltgefährdeten Stoffen belastet sind" sind setzungsunempfindlich auszuführen. Darüber hinaus sind alle Leitungen und Schächte in diesem Bereich und in einem Randstreifen von 10 m, sofern keine Gasdränage/ Gaspeere errichtet ist, gasdicht und methangasbeständig auszuführen.

8.3. Verfüllungen auf dem Flurstück 72/13 (Flur 03, Gemarkung Friedrichsgabe) sind ausschließlich mit nicht bindigen Materialien (gasdurchlässig) zulässig.

9. Immissionsschutz Schallschutz

9.1. In den Baugebieten entlang der Quickborner Straße innerhalb eines Abstandes von 20 m von der Straßenbegrenzungslinie sind zum Schutz der Außenhaltsräume gegen Verkehrslärmimmissionen an den der Lärmquelle direkt und seitlich zugewandten Gebäudeseiten die Außenbauteile entsprechend den Anforderungen des Lärmpegelbereichs III nach der DIN 4109 „Schallschutz im Hochbau" auszubilden.

Lärmpegelbereich	Beurteilungspegel Tags in dB(A)	Maßgeblicher Außenlärmpegel in dB(A)	Erforderliches resultierendes Schalldämm-Maß R'w res der Außenbauteile in dB	
			Aufenthaltsräume in Wohnungen	Büroräume
I	bis 52	bis 55	30	-
II	53-57	56-60	30	30
III	58-62	61-65	35	30
IV	63-67	66-70	40	35
V	68-72	71-75	45	40
VI	73-77	76-80	50	45

Anforderungen an die Luftschalldämmung von Außenbauteilen gemäß DIN 4109 (Schutz gegen Außenlärm)

9.2. In den Baugebieten entlang der Quickborner Straße innerhalb eines Abstandes von 20 m von der Straßenbegrenzungslinie sind besonders schutzbedürftige Räume (Schlafzimmer, Kinderzimmer) entweder zur Abmdgewandten Gebäudeseite auszuichten oder mit schallgedämmten Lüftungen auszustatten, soweit der notwendige hygienische Luftwechsel nicht auf andere geeignete, dem Stand der Technik entsprechende Weise sichergestellt wird. (§ 9 Abs. 1 Nr. 24 BauGB).

9.3. Die Außenwohnbereiche für die Gebäude in den Baugebieten entlang der Quickborner Straße innerhalb eines Abstandes von 20 m von der Straßenbegrenzungslinie sind an der lärmabgewandten Gebäudeseite anzuordnen.

10. Festsetzungen bis zum Eintritt bestimmter Bedingungen (§ 9 (2) Nr. 2 BauGB)

10.1. Die baulische Nutzung des Baugebietes 6 ist nur zulässig, wenn eine Gasdränage entlang der südlichen Baugebietsgrenze innerhalb der öffentlichen Grünfläche errichtet ist. Der Gasdränaggegraben ist gem. gutachterlicher Vorgaben in einer Länge von insgesamt 127 m, einer Breite von 1,0 m und einer Tiefe von bis zu 4,0 m wie folgt auszuführen: Füllung mit Kieschotter, kein Dränrohr, kein Vlies, offene Oberfläche.
Bei Ausführung sind die Vorgaben der Stellungnahme zur Dimensionierungsdarschätzung der Gasspeere im B-Plan 300 der Stadt Norderstedt, Quickborner Straße vom 11.06.2013 zu Grunde zu legen.

10.2. Die baulische Nutzung des Baugebietes 5 ist nur zulässig, wenn eine Gasspere an der westlichen Baugebietsgrenze entlang der gegenanzeichnenden Altablagerung (Umgrenzung von Flächen, deren Böden erheblich mit umweltgefährdeten Stoffen belastet sind) errichtet ist. Die Gasspeere ist gem. gutachterlicher Vorgaben auf einer Gesamtlänge von 97 m auszuführen. Die Ausführung hat gem. der gutachterlichen Vorgaben der Stellungnahme zur Dimensionierungsdarschätzung der Gasspeere im B-Plan 300 der Stadt Norderstedt, Quickborner Straße vom 11.06.2013 zu erfolgen.

11. Flächen für Aufschüttungen und Abgrabungen (§ 9 (1) Nr. 17 BauGB)

11.1. Die Flurstücke 71/5, 71/6, 71/7, 72/11, 72/12 und 72/13 der Flur 03, Gemarkung Friedrichsgabe sind entsprechend der angrenzenden und festgesetzten Geländehöhen in der Planzeichnung zu verfüllen.

Bauordnungsrechtliche Festsetzungen (§ 9 (4) BauGB i.V.m. § 92 LBO)

12. Werbeanlagen

12.1. In den Wohngebieten sind Werbeanlagen nur an der Stätte der eigenen Leistung als Flachwerbeanlage an der der Erschließungsstraße zugewandten Hausfassade zulässig.

12.2. Die Werbeanlagen sind blendfrei auszuführen.

12.3. Werbeanlagen mit wechselndem und bewegten Licht sowie Lichtwerbung in grellen Farben ist unzulässig.

13. Einfriedungen

13.1. Als Grundstückseinfriedungen zum öffentlichen Straßenraum sind ausschließlich Hecken aus Laubgehölzen, in die Drahtzäune integriert sein können, zulässig.

13.2. Lamellen- und Flechtzäune zu öffentlichen Grünflächen sind unzulässig.

Hinweise

1. Zu diesem Bebauungsplan gehört eine textliche Begründung.

2. Gehölzschnittmaßnahmen, Wurzelbehandlungen sowie Behandlungen von Schäden am Stamm sind von einem qualifizierten Baumpfleger durchzuführen.

3. Zu erhaltende Gehölze sind während der Bauzeit durch geeignete Schutzmaßnahmen entsprechend der einschlägigen Verordnungen und Vorschriften zu schützen (gemäß DIN 18920, RAS-LG-4). Die Wurzelbereiche (= Kronentraufbereich plus 1,50 m) sind von jeglichem Bau- und Lagerbetrieb freizuhalten. (§ 9 (1) 25 b BauGB)

4. Die öffentlichen Grünflächen sind mit Baubeginn zu den angrenzenden Baugebietsflächen dauerhaft auszuzäunen.

5. Aus Artenschutzgründen sind folgende Fristen zu berücksichtigen:
Unvermeidbare Gehölzfällungen und Knickdurchbrüche sind in der Zeit zwischen dem 1. November und dem 14. März vorzunehmen.

Verfahrensvermerke

1. Aufgestellt aufgrund des Aufstellungsbeschlusses des Ausschusses für Stadtentwicklung und Verkehr vom 18.04.2013. Die ortsübliche Bekanntmachung des Aufstellungsbeschlusses ist durch Abdruck in der "Norderstedter Zeitung" am 05.06.2013 erfolgt.

Die frühzeitige Öffentlichkeitsbeteiligung nach § 3 Abs. 1 Satz 1 BauGB wurde vom 19.06.2013 bis 31.07.2013 durchgeführt.

Die Behörden und sonstigen Träger öffentlicher Belange, die von der Planung berührt sein können, wurden gemäß § 4 Abs. 1 i.V.m. § 3 Abs. 1 BauGB mit Schreiben vom 24.06.2013 unterrichtet und zur Abgabe einer Stellungnahme aufgefordert.

Die Behörden und sonstigen Träger öffentlicher Belange, die von der Planung berührt sein können, wurden gemäß § 4 Abs. 2 BauGB mit Schreiben vom 19.08.2013 zur Abgabe einer Stellungnahme aufgefordert.

Der Ausschuss für Stadtentwicklung und Verkehr hat am 02.07.2015 den Entwurf des Bebauungsplanes mit Begründung beschlossen und zur Auslegung bestimmt.

Der Entwurf des Bebauungsplanes bestehend aus der Planzeichnung (Teil A) und dem Text (Teil B) sowie die Begründung haben in der Zeit vom 31.08.2015 bis 01.10.2015 während der Dienststunden nach § 3 Abs. 2 BauGB öffentlich ausgelegen.
Die öffentliche Auslegung wurde mit dem Hinweis, dass Stellungnahmen während der Auslegungsfrist von allen Interessierten schriftlich oder zur Niederschrift abgegeben werden können, am 19.08.2015 in der "Norderstedter Zeitung" ortsüblich bekannt gemacht.

Norderstedt, den 10.05.2016

Stadt Norderstedt

DS

gez. Grote
Oberbürgermeister

2. Der katastermäßige Bestand am 25.08.2015 sowie die geometrischen Festlegungen der neuen städtebaulichen Planung werden als richtig bescheinigt.

Bad Segeberg, den 23.06.2016

Landesamt für Vermessung und Geoinformation
Schleswig-Holstein

DS

gez. Jörg Wohlleber

3. Die Stadtvertretung hat die Stellungnahmen der Öffentlichkeit und der Behörden und sonstigen Träger öffentlicher Belange am 15.12.2015 geprüft. Das Ergebnis wurde mitgeteilt.

Die Stadtvertretung hat den Bebauungsplan, bestehend aus der Planzeichnung (Teil A) und dem Text (Teil B) am 15.12.2015 als Satzung beschlossen und die Begründung durch Beschluss gebilligt.

Norderstedt, den 10.05.2016

Stadt Norderstedt

DS

gez. Grote
Oberbürgermeister

4. Die Bebauungsplansatzung, bestehend aus der Planzeichnung (Teil A) und dem Text (Teil B), wird hiermit ausgefertigt und ist bekannt zu machen.

Norderstedt, den 10.05.2016

Stadt Norderstedt

DS

gez. Grote
Oberbürgermeister

5. Der Beschluss des Bebauungsplanes durch die Stadtvertretung und die Stelle, bei der der Plan, die Begründung und die zusammenfassende Erklärung auf Dauer während der Dienststunden von allen Interessierten eingesehen werden kann und die Über den Inhalt Auskunft erteilt, sind am 08.06.2016 in der „Norderstedter Zeitung" ortsüblich bekannt gemacht worden. In der Bekanntmachung ist auf die Möglichkeit, eine Verletzung von Verfahrens- und Formvorschriften und von Mängeln der Abwägung einschließlich der sich ergebenden Rechtsfolgen (§ 215 Abs. 2 BauGB) sowie auf die Möglichkeit, Entschädigungsansprüche geltend zu machen und das Erlöschen dieser Ansprüche (§ 44 BauGB) hingewiesen worden. Auf die Rechtswirkungen des § 4 Abs. 3 Gemeindeordnung (GO) wurde ebenfalls hingewiesen.

Die Satzung ist mithin am 09.06.2016 in Kraft getreten.

Norderstedt, den 13.06.2016

Stadt Norderstedt

DS

gez. Grote
Oberbürgermeister

Übersichtsplan M 1:5000

Stadt Norderstedt			
Amt 60 Fachbereich 601	Stadtentwicklung, Umwelt und Verkehr Planung		
Satzung der Stadt Norderstedt über den Bebauungsplan Nr. 300 Norderstedt "Westlich Lawaetzstraße" Gebiet: südl. Quickborner Straße, Dreibekenweg, westl. Lawaetzstraße		Name	Datum
	Bearbeitet	Pongratz	19.03.2013
	Gezeichnet	Jeß-Depel	19.03.2013
	Ergänzt		
	Geändert		
	Geändert		
	Geändert		
	Geändert		
Maßstab 1:1000	Norderstedt, den 05.11.2015		